



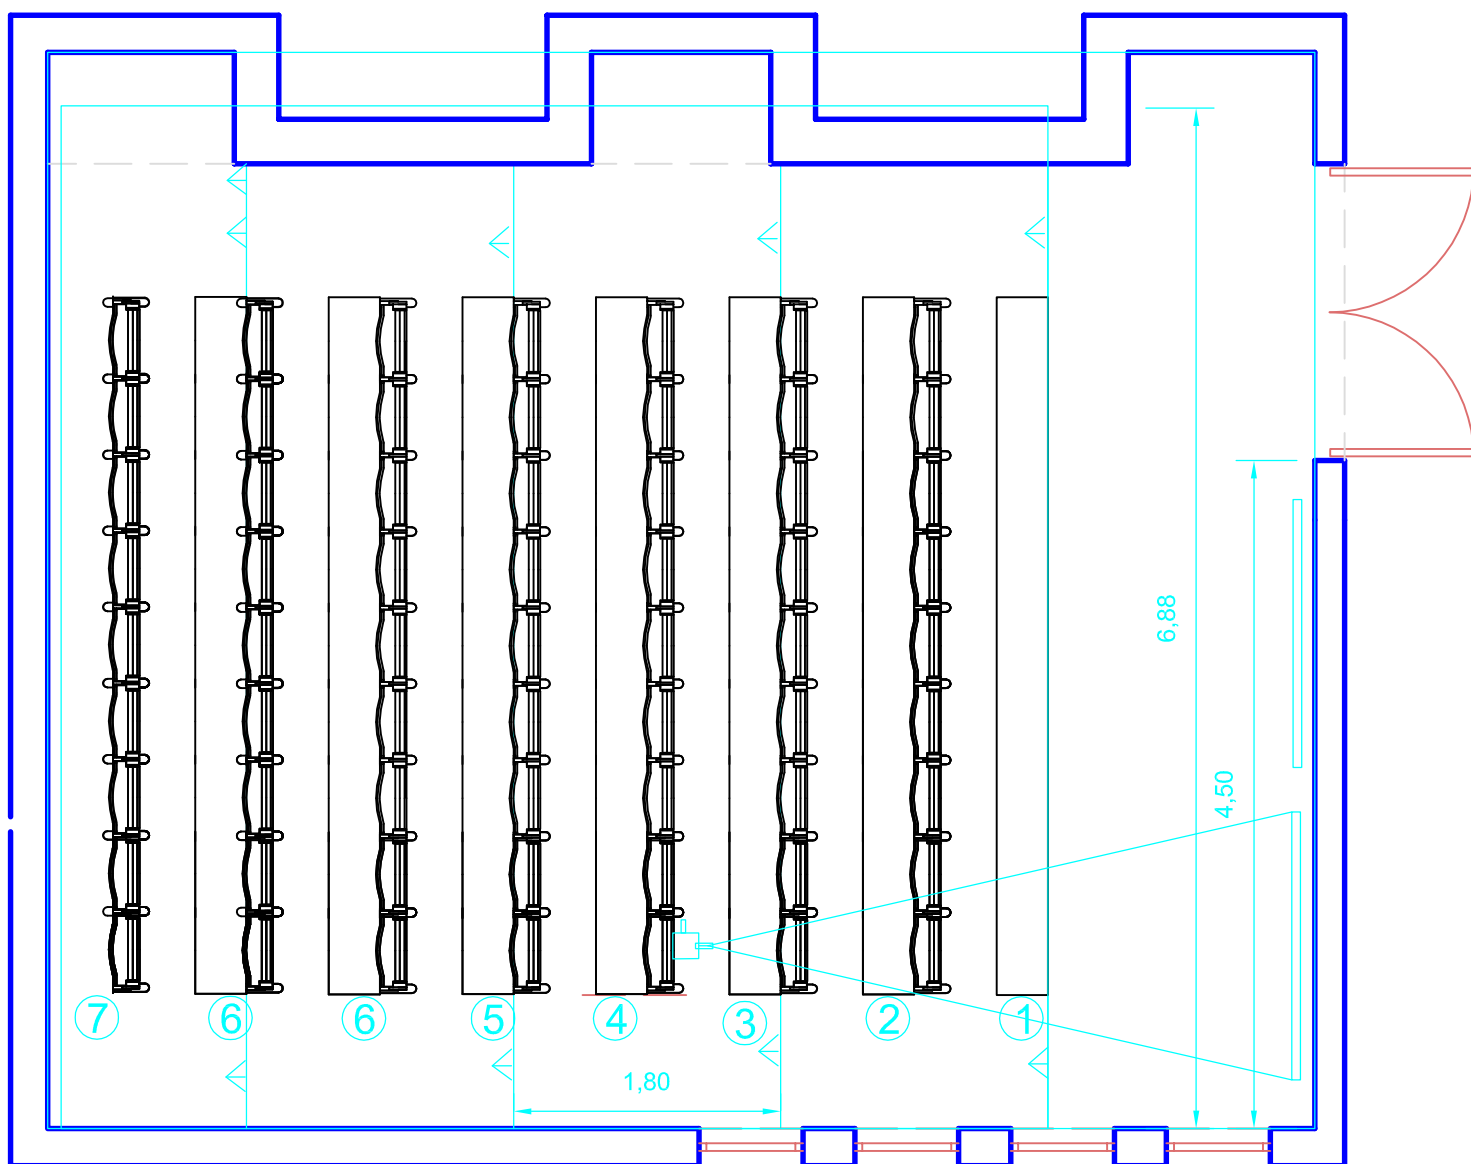

(Β' ΦΑΣΗ) ΑΙΘΟΥΣΑ Δ2-Α ΚΑΤΟΨΗ ΚΛ:1-100
7 ΣΕΙΡΕΣ * 9 ΚΑΘΙΣΜΑΤΑ=63 ΕΔΡΑΝΑ

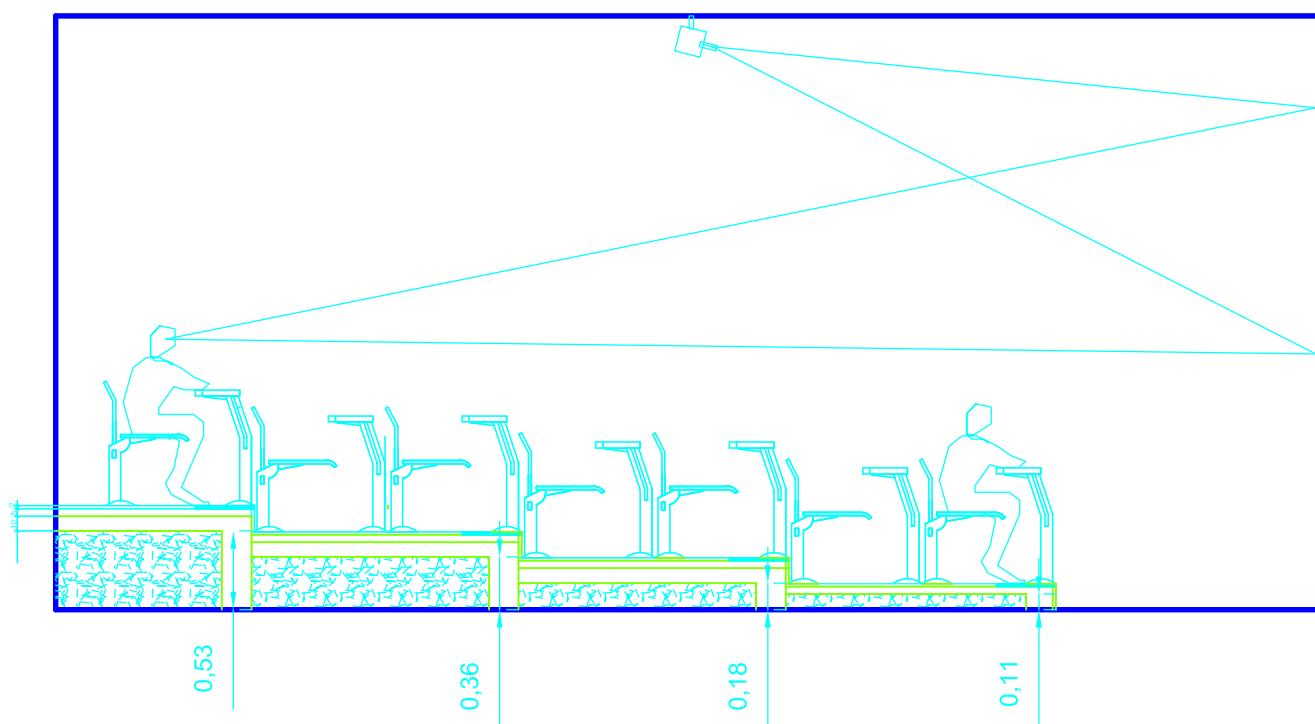

ΑΙΘΟΥΣΑ Δ2-Α ΤΟΜΗ