


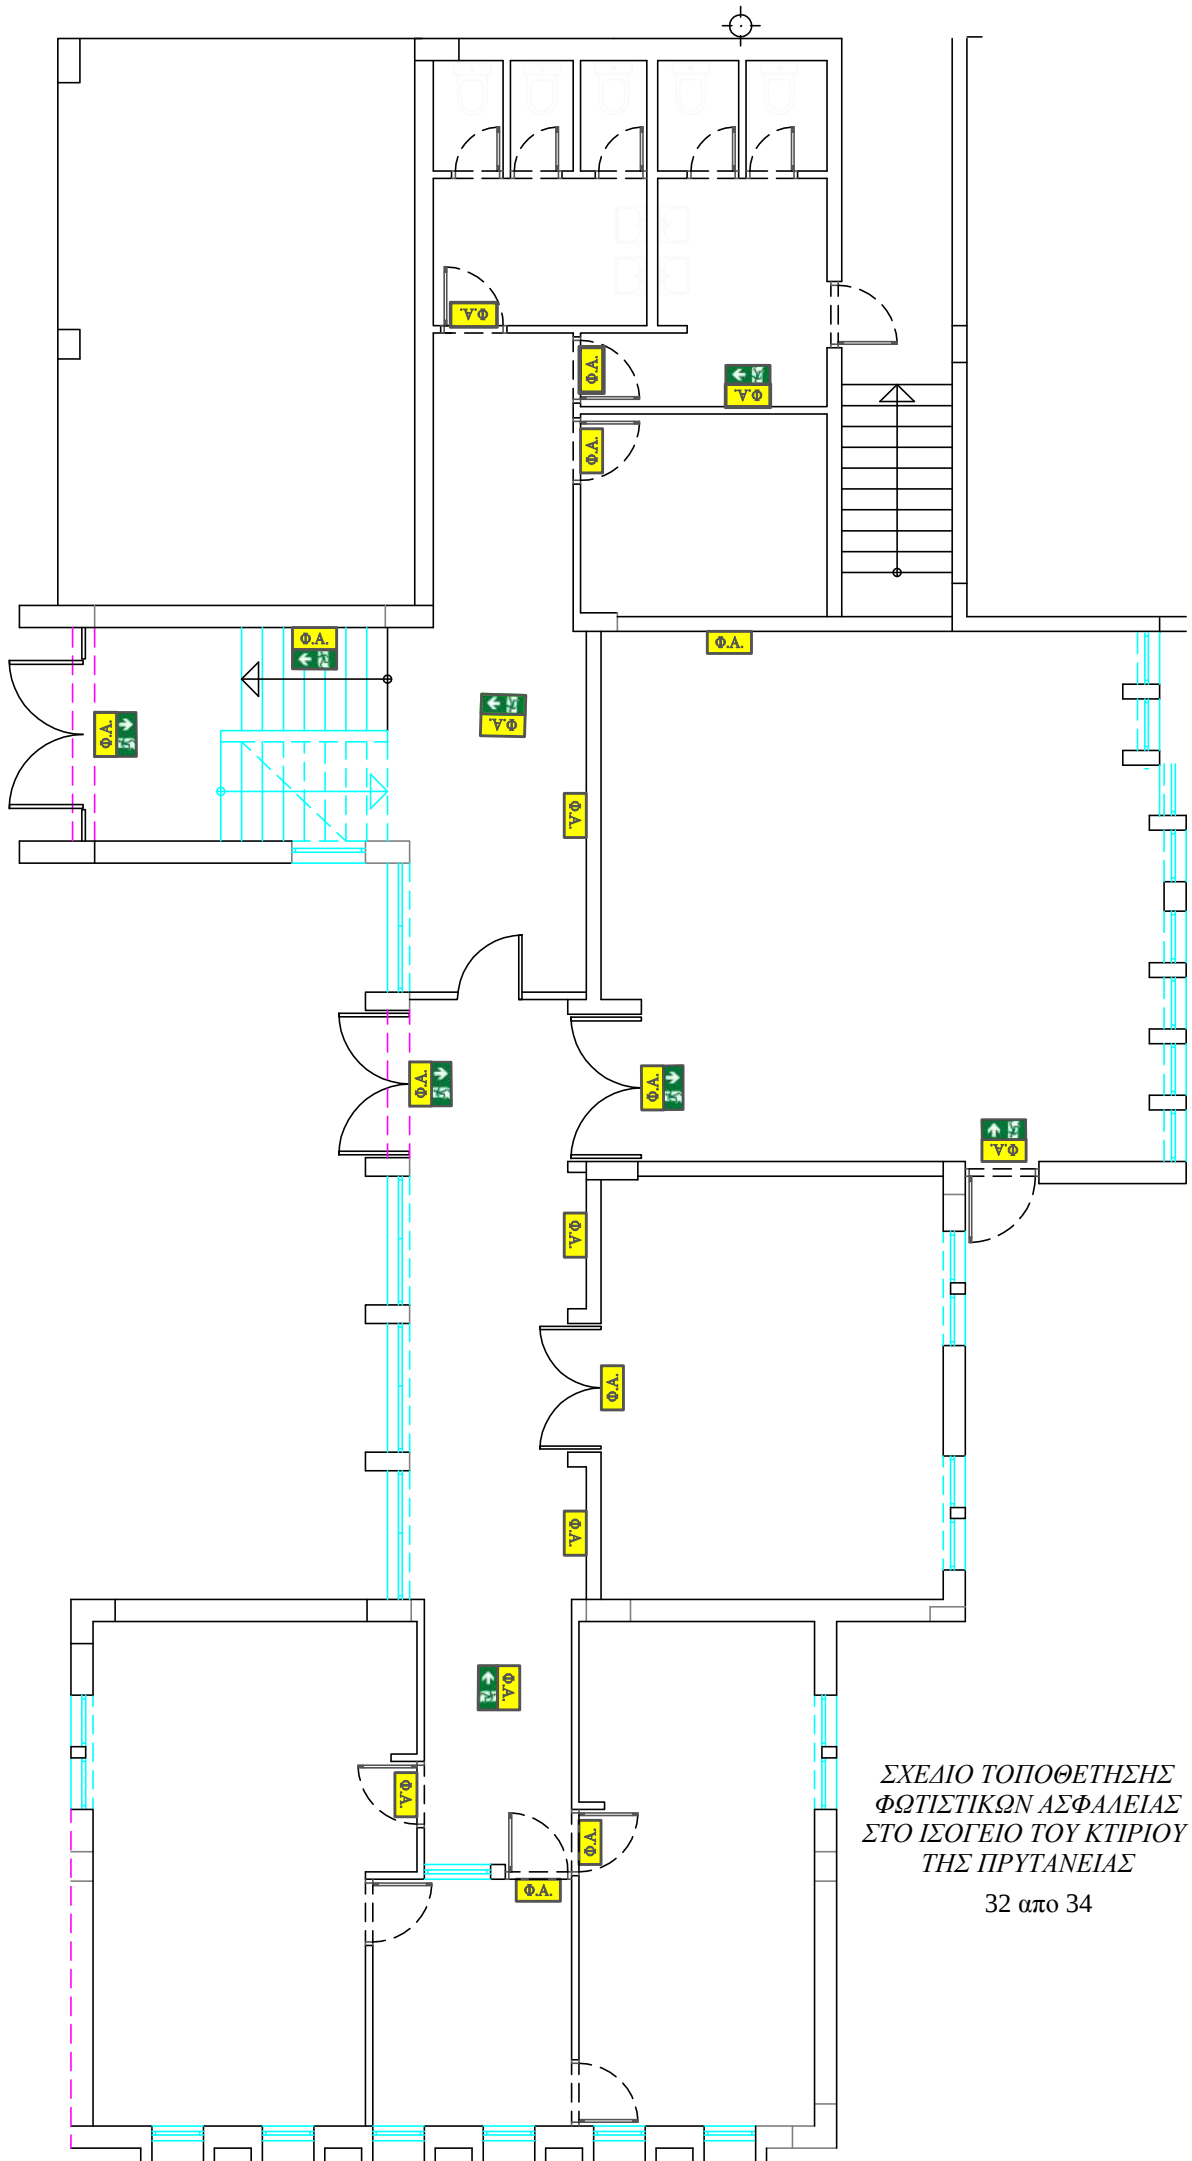

ΣΧΕΔΙΟ ΤΟΠΟΘΕΤΗΣΗΣ
ΦΩΤΙΣΤΙΚΩΝ ΑΣΦΑΛΕΙΑΣ
ΣΤΟ ΙΣΟΓΕΙΟ ΤΟΥ ΚΤΙΡΙΟΥ
ΤΗΣ ΠΡΥΤΑΝΕΙΑΣ

32 από 34