


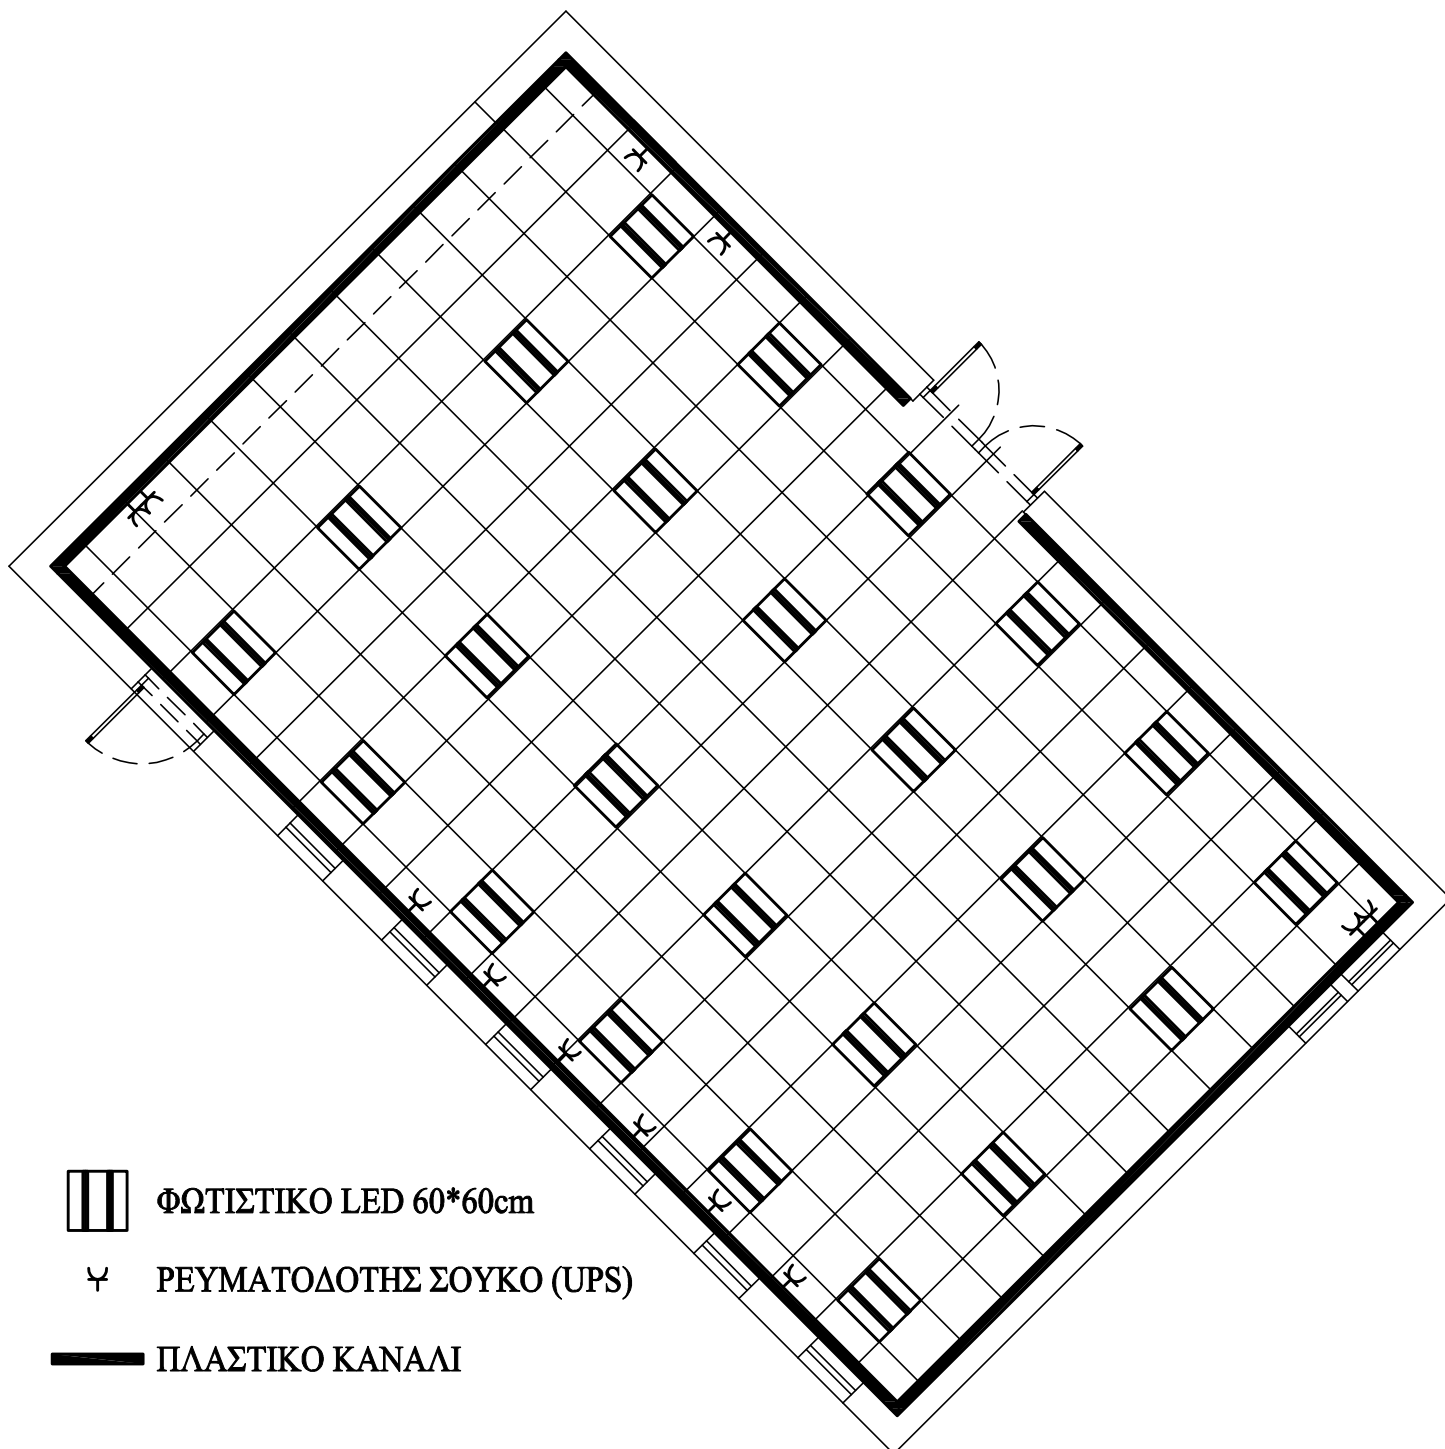

ΕΝΔΕΙΚΤΙΚΕΣ ΘΕΣΕΙΣ, ΦΩΤΙΣΤΙΚΩΝ ΣΩΜΑΤΩΝ LED 0,60*0,60cm,
ΡΕΥΜΑΤΟΔΟΤΩΝ UPS ΚΑΙ ΠΛΑΣΤΙΚΟΥ ΗΛΕΚΤΡΟΛΟΓΙΚΟΥ ΚΑΝΑΛΙΟΥ