
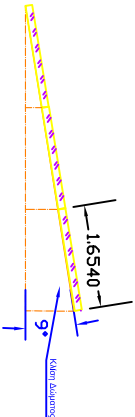
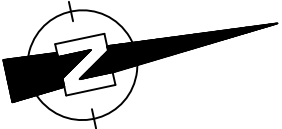


ΚΤΙΡΙΟ Ε

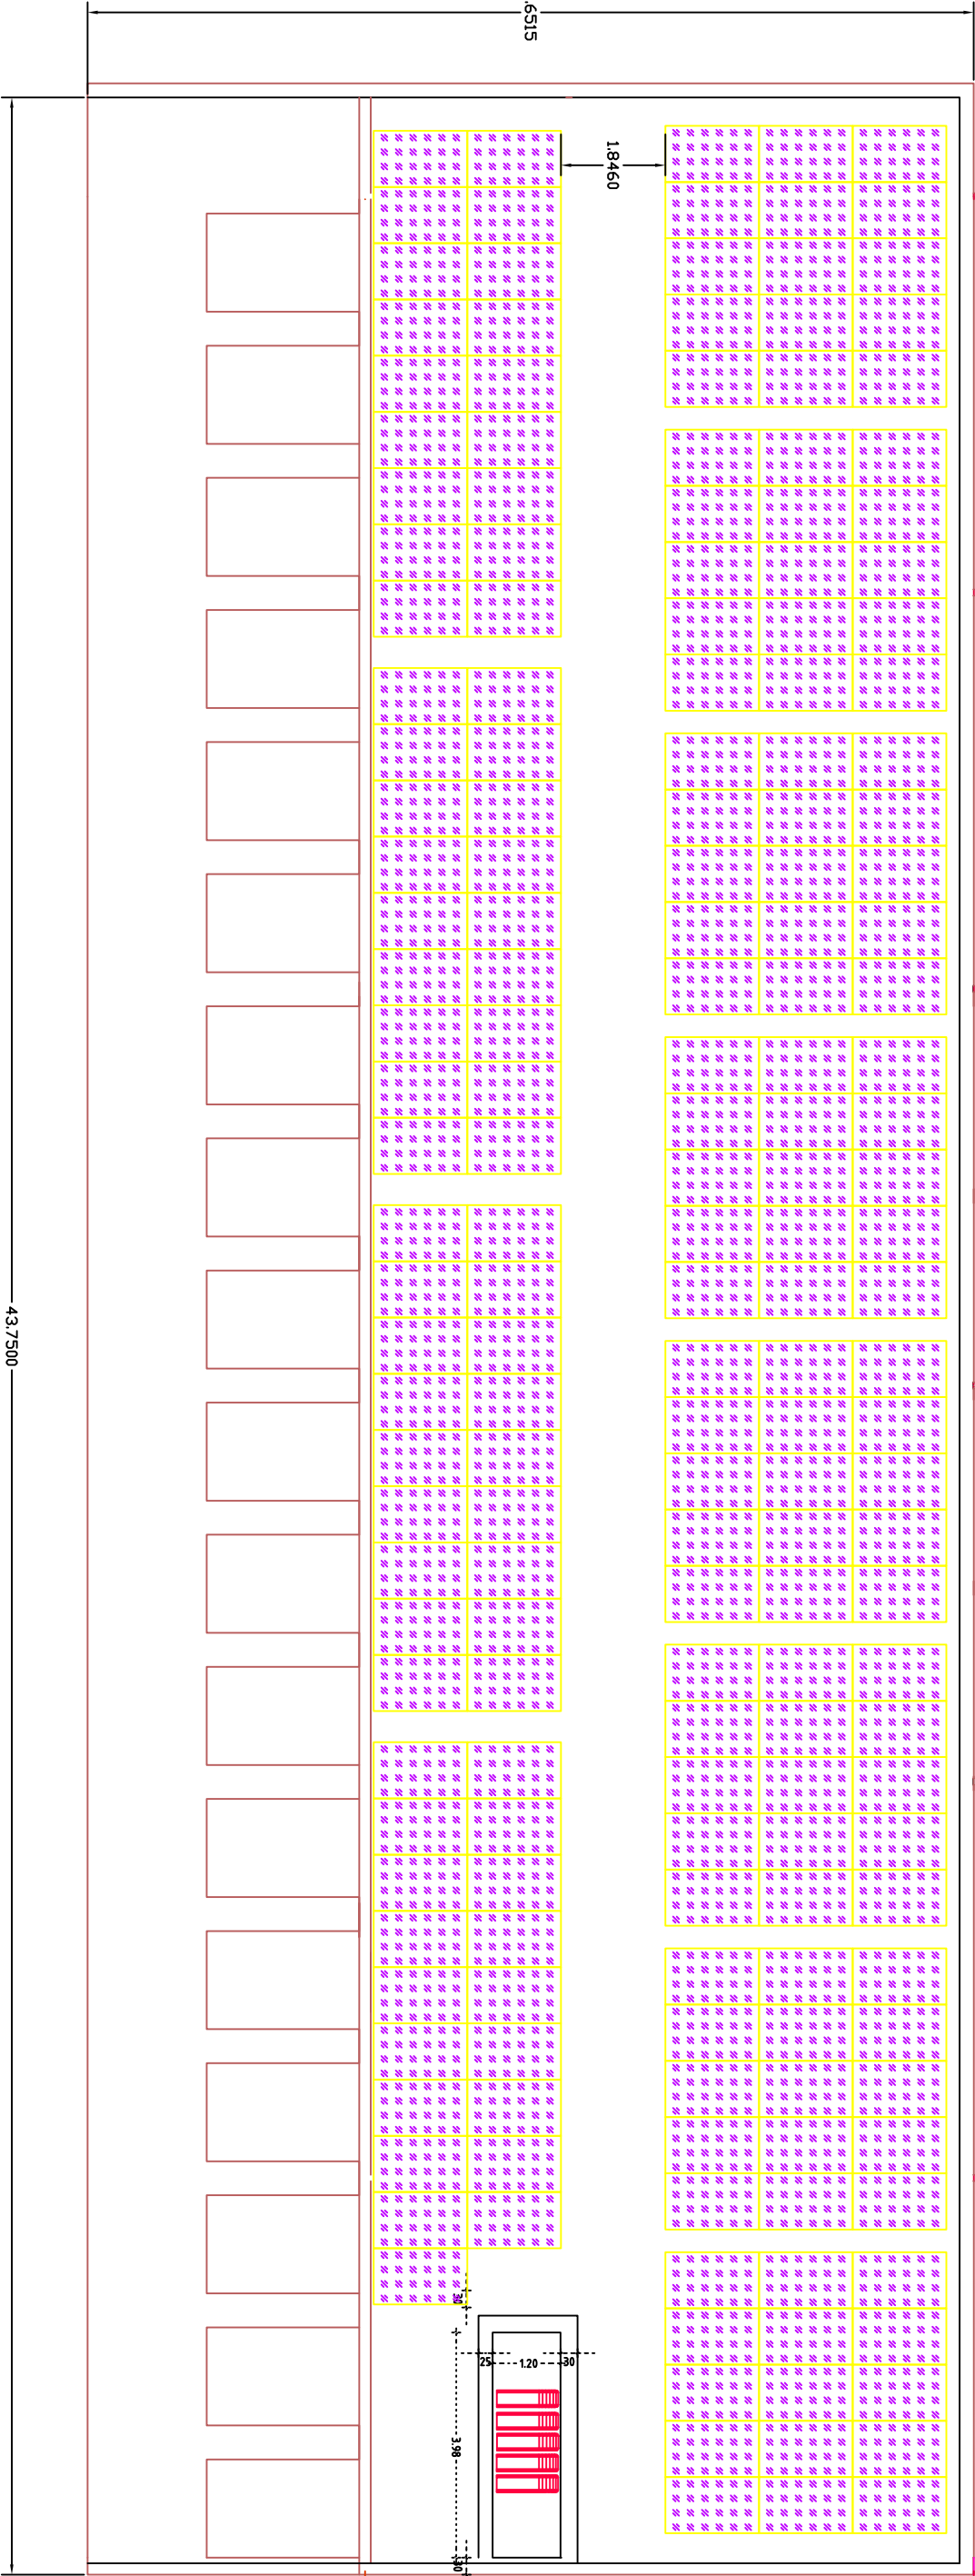

ΕΡΓΟΔΟΤΗΣ ΠΑΝΕΠΙΣΤΗΜΙΟ ΚΡΗΤΗΣ	
ΕΡΓΟ ΦΩΤΟΒΟΛΤΑΪΚΟ ΣΥΣΤΗΜΑ ΙΣΧΥΟΣ 50 kWp ΣΤΟ ΣΥΓΚΡΟΤΗΜΑ ΚΤΙΡΙΩΝ ΤΟΥ ΚΕΜΕ ΣΤΟ ΠΕΘΥΜΝΟ ΠΑΝΕΠΙΣΤΗΜΙΟΥ ΚΡΗΤΗΣ	
ΘΕΣΗ ΠΑΝΕΠΙΣΤΗΜΙΟΥ ΚΡΗΤΗΣ	
ΘΕΜΑ ΣΧΕΔΙΟΥ	
ΑΡ. ΣΧ.	
1	
ΙΟΥΝ 2017	
ΜΥΛΙΑΔΕ ΑΡΧΙΤΕΚΤΟΝΙΚΗ	
ΠΑΡΧΑΡΙΔΗΣ ΜΗΧΑΝΙΚΟΣ	
ΑΡΧΙΤΕΚΤΟΝΙΚΟ ΤΕΧΝΙΚΟ ΕΡΓΟ	
ΤΗΛ. 283107721-686 283107722	
e-mail: myliades@cc.uoi.gr	
ΚΑΛΩΔΙΑ	
1:125	