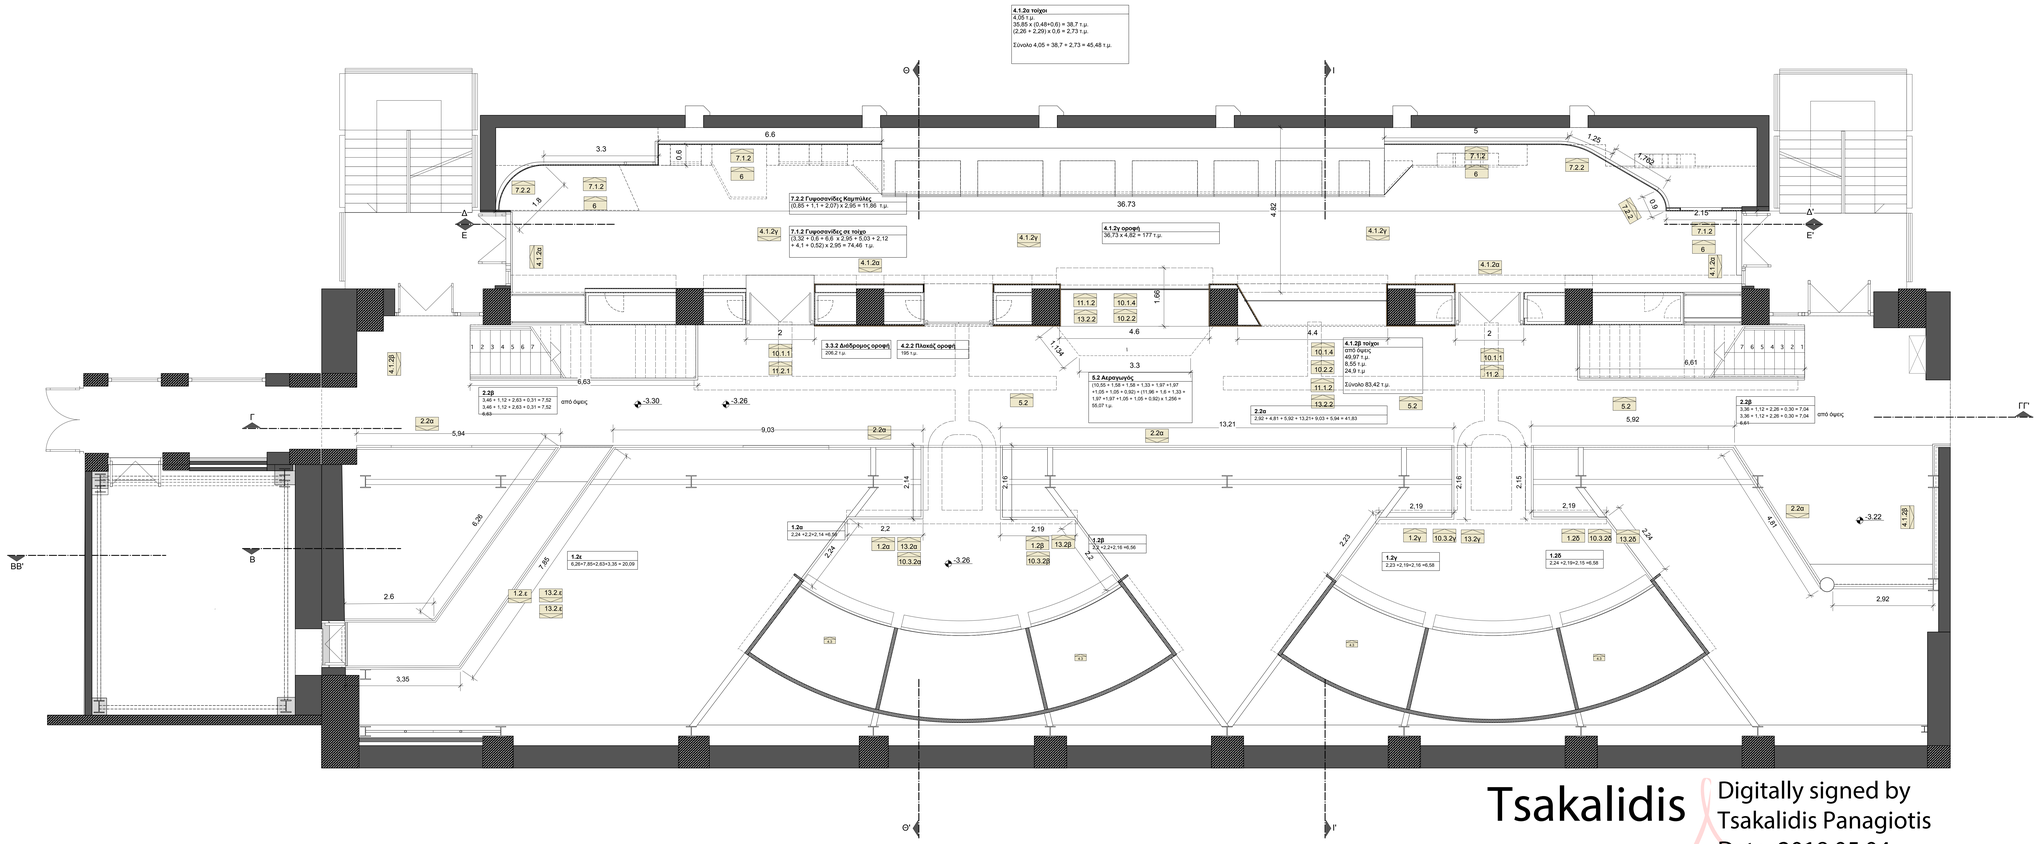

Tsakalidis Panagiotis

Digitally signed by Tsakalidis Panagiotis
Date: 2018.05.04 12:10:51 +03'00'

ΥΠΟΜΝΗΜΑ

1 **Γυάλινα κιγκλιδώματα**

2 **Βαφές Μεταλλικών Κιγκλιδωμάτων**

3 **Βαφές Μεταλλικών Επιφανειών**

4 **Βαφές πλακαζ-mdf**

5 **Βαφές Αεραγωγών**

7 **Γυψοσανίδες (7.1 Μονές, 7.2 Καμπύλες, 7.3 Διπλής Όψης)**

8 **Γυψοσανίδες Ψευδοροφές**

9 **Δάπεδα (Linoleum)**

10 **Καθαιρέσεις (10.1 Κουφωμάτων, 10.2 Γυψοσανίδων)**

11 **Σιδηρά κουφώματα (9.1 Πυράντοχα)**

12 **Κατασκευές από αλουμίνιο**

13 **Υαλουργικά (13.1** Υαλοπίνακες ασφαλείας (Laminated)
13.2 Υαλοπίνακες πυράντοχοι)

ΕΛΛΗΝΙΚΗ ΔΗΜΟΚΡΑΤΙΑ
ΠΑΝΕΠΙΣΤΗΜΙΟ ΚΡΗΤΗΣ
ΥΠΟΔΙΕΥΘΥΝΣΗ ΤΕΧΝΙΚΩΝ ΕΡΓΩΝ
ΗΡΑΚΛΕΙΟ

ΘΕΣΗ: ΗΡΑΚΛΕΙΟ, ΚΡΗΤΗΣ

ΠΑΝΕΠΙΣΤΗΜΙΟ ΚΡΗΤΗΣ
ΜΟΥΣΕΙΟ ΦΥΣΙΚΗΣ ΙΣΤΟΡΙΑΣ ΚΡΗΤΗΣ

ΕΙΔΙΚΗ ΑΡΧΙΤΕΚΤΟΝΙΚΗ ΜΕΛΕΤΗ

ΜΕΛΕΤΗ: "ΜΟΥΣΕΙΟΛΟΓΙΚΗ ΜΕΛΕΤΗ
ΓΙΑ ΤΗ ΔΙΑΜΟΡΦΩΣΗ ΤΟΥ ΕΚΘΕΣΙΑΚΟΥ ΧΩΡΟΥ
ΜΟΥΣΕΙΟΥ ΦΥΣΙΚΗΣ ΙΣΤΟΡΙΑΣ ΚΡΗΤΗΣ"

ΜΕΛΕΤΗ ΕΦΑΡΜΟΓΗΣ

ΑΥΓΟΥΣΤΟΣ 2016

ΜΕΛΕΤΗΤΗΣ: ΒΡΕΤΖΑΚΗ ΕΛΕΝΗ

Τίτλος πράξης: «Δράσεις ενημέρωσης - ευαισθητοποίησης των πολιτών με σκοπό την ανάδειξη και προστασία των οικοτόπων και της βιοποικιλότητας της Κρήτης, στο Μουσείο Φυσικής Ιστορίας Κρήτης».

Τίτλος υποέργου 2: Γενικές κατασκευές για την ανάδειξη και προβολή του Κρητικού περιβάλλοντος

ΑΡΙΘΜΟΣ

ΘΕΜΑ ΣΧΕΔΙΟΥ: ΕΠΙΜΕΤΡΗΣΕΙΣ ΚΑΤΑΣΚΕΥΩΝ ΕΠΙΠΕΔΟΥ -1

E.2

ΚΛΙΜΑΚΑ 1:50

ΓΙΑ ΤΟΝ ΜΕΛΕΤΗΤΗ

ΓΙΑ ΤΗΝ ΥΠΗΡΕΣΙΑ

ΒΡΕΤΖΑΚΗ ΗΡΑΚΛΕΙΝΗ
ΑΡΧΙΤΕΚΤΟΝΑΣ ΜΕΛΕΤΗΤΗΣ Α.Π.Θ.
Ι.Κ.Υ.Δ.Ε. 0100 ΔΟΣ ΧΑΝΙΩΝ ΟΔ.ΣΗΦΑΚΙΑ
ΕΛΑΡΑΣΙΑ ΚΑΣΤΕΛΙ ΧΑΝΙΩΝ - ΤΗΛ.693.660