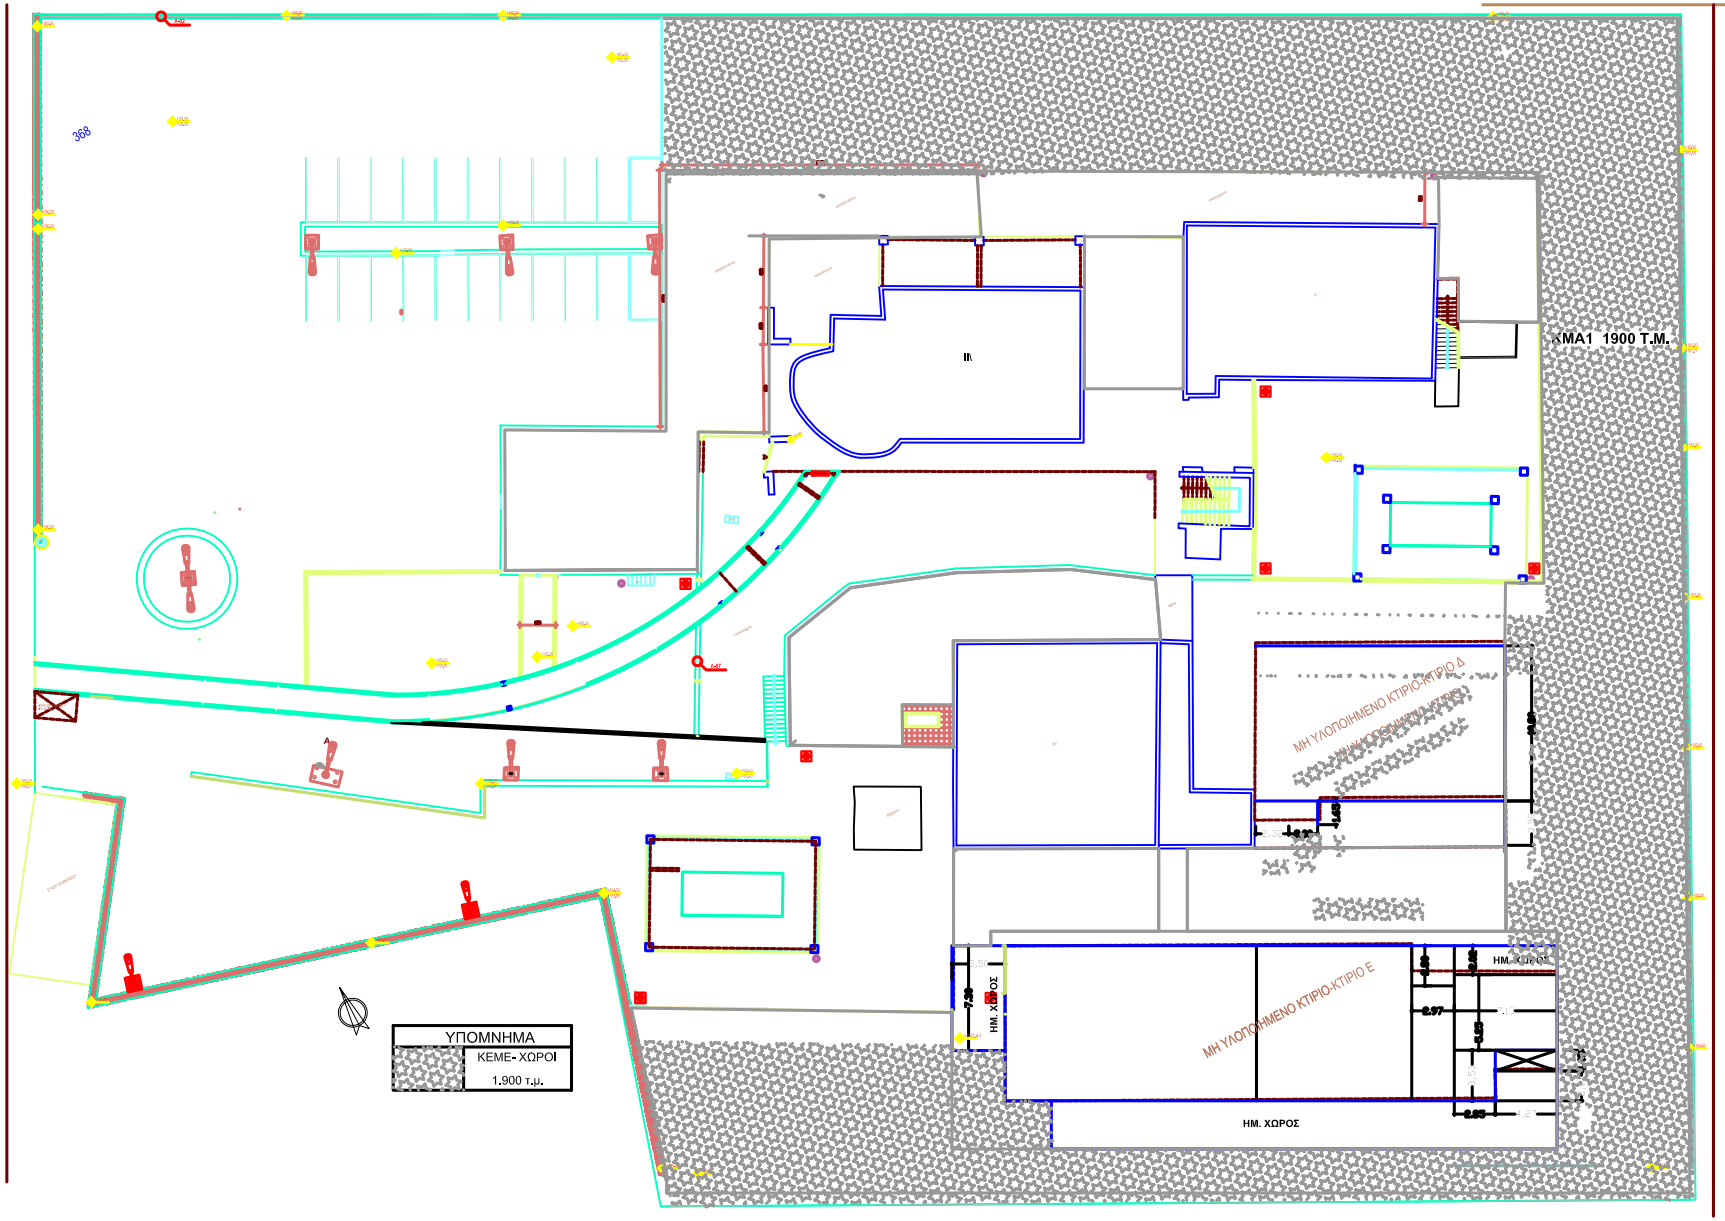

ΠΑΝΕΠΙΣΤΗΜΙΟ ΚΡΗΤΗΣ
ΔΙΕΥΘΥΝΣΗ ΤΕΧΝΙΚΩΝ ΕΡΓΩΝ
ΤΜΗΜΑ ΜΕΛΕΤΩΝ

ΕΡΓΟ: ΑΠΟΨΙΛΩΣΗ ΧΩΡΩΝ ΕΚΠΑΙΔΕΥΤΙΚΩΝ ΕΡΓΑΣΤΗΡΙΩΝ ΠΑΝΕΠΙΣΤΗΜΙΟΥΠΟΛΗΣ ΡΕΘΥΜΝΟΥ

ΘΕΣΗ: ΟΙΚ. ΓΑΛΛΟΥ- Δ. ΡΕΘΥΜΝΟΥ

ΜΕΛΕΤΗΤΗΣ: ΟΥΡΑΝΟΣ ΚΩΣΤΑΣ

ΣΤΑΔΙΟ ΜΕΛΕΤΗΣ:

ΘΕΜΑ ΣΧΕΔΙΟΥ: ΔΙΑΜΟΡΦΩΣΕΙΣ ΥΠΑΙΘΡΙΟΥ ΧΩΡΟΥ

ΑΡ. ΣΧΕΔΙΟΥ:

ΚΛΙΜΑΚΑ: 1/200

ΗΜ/ΝΙΑ: 2016

ΘΕΩΡΗΣΗ

ΕΓΚΡΙΣΗ