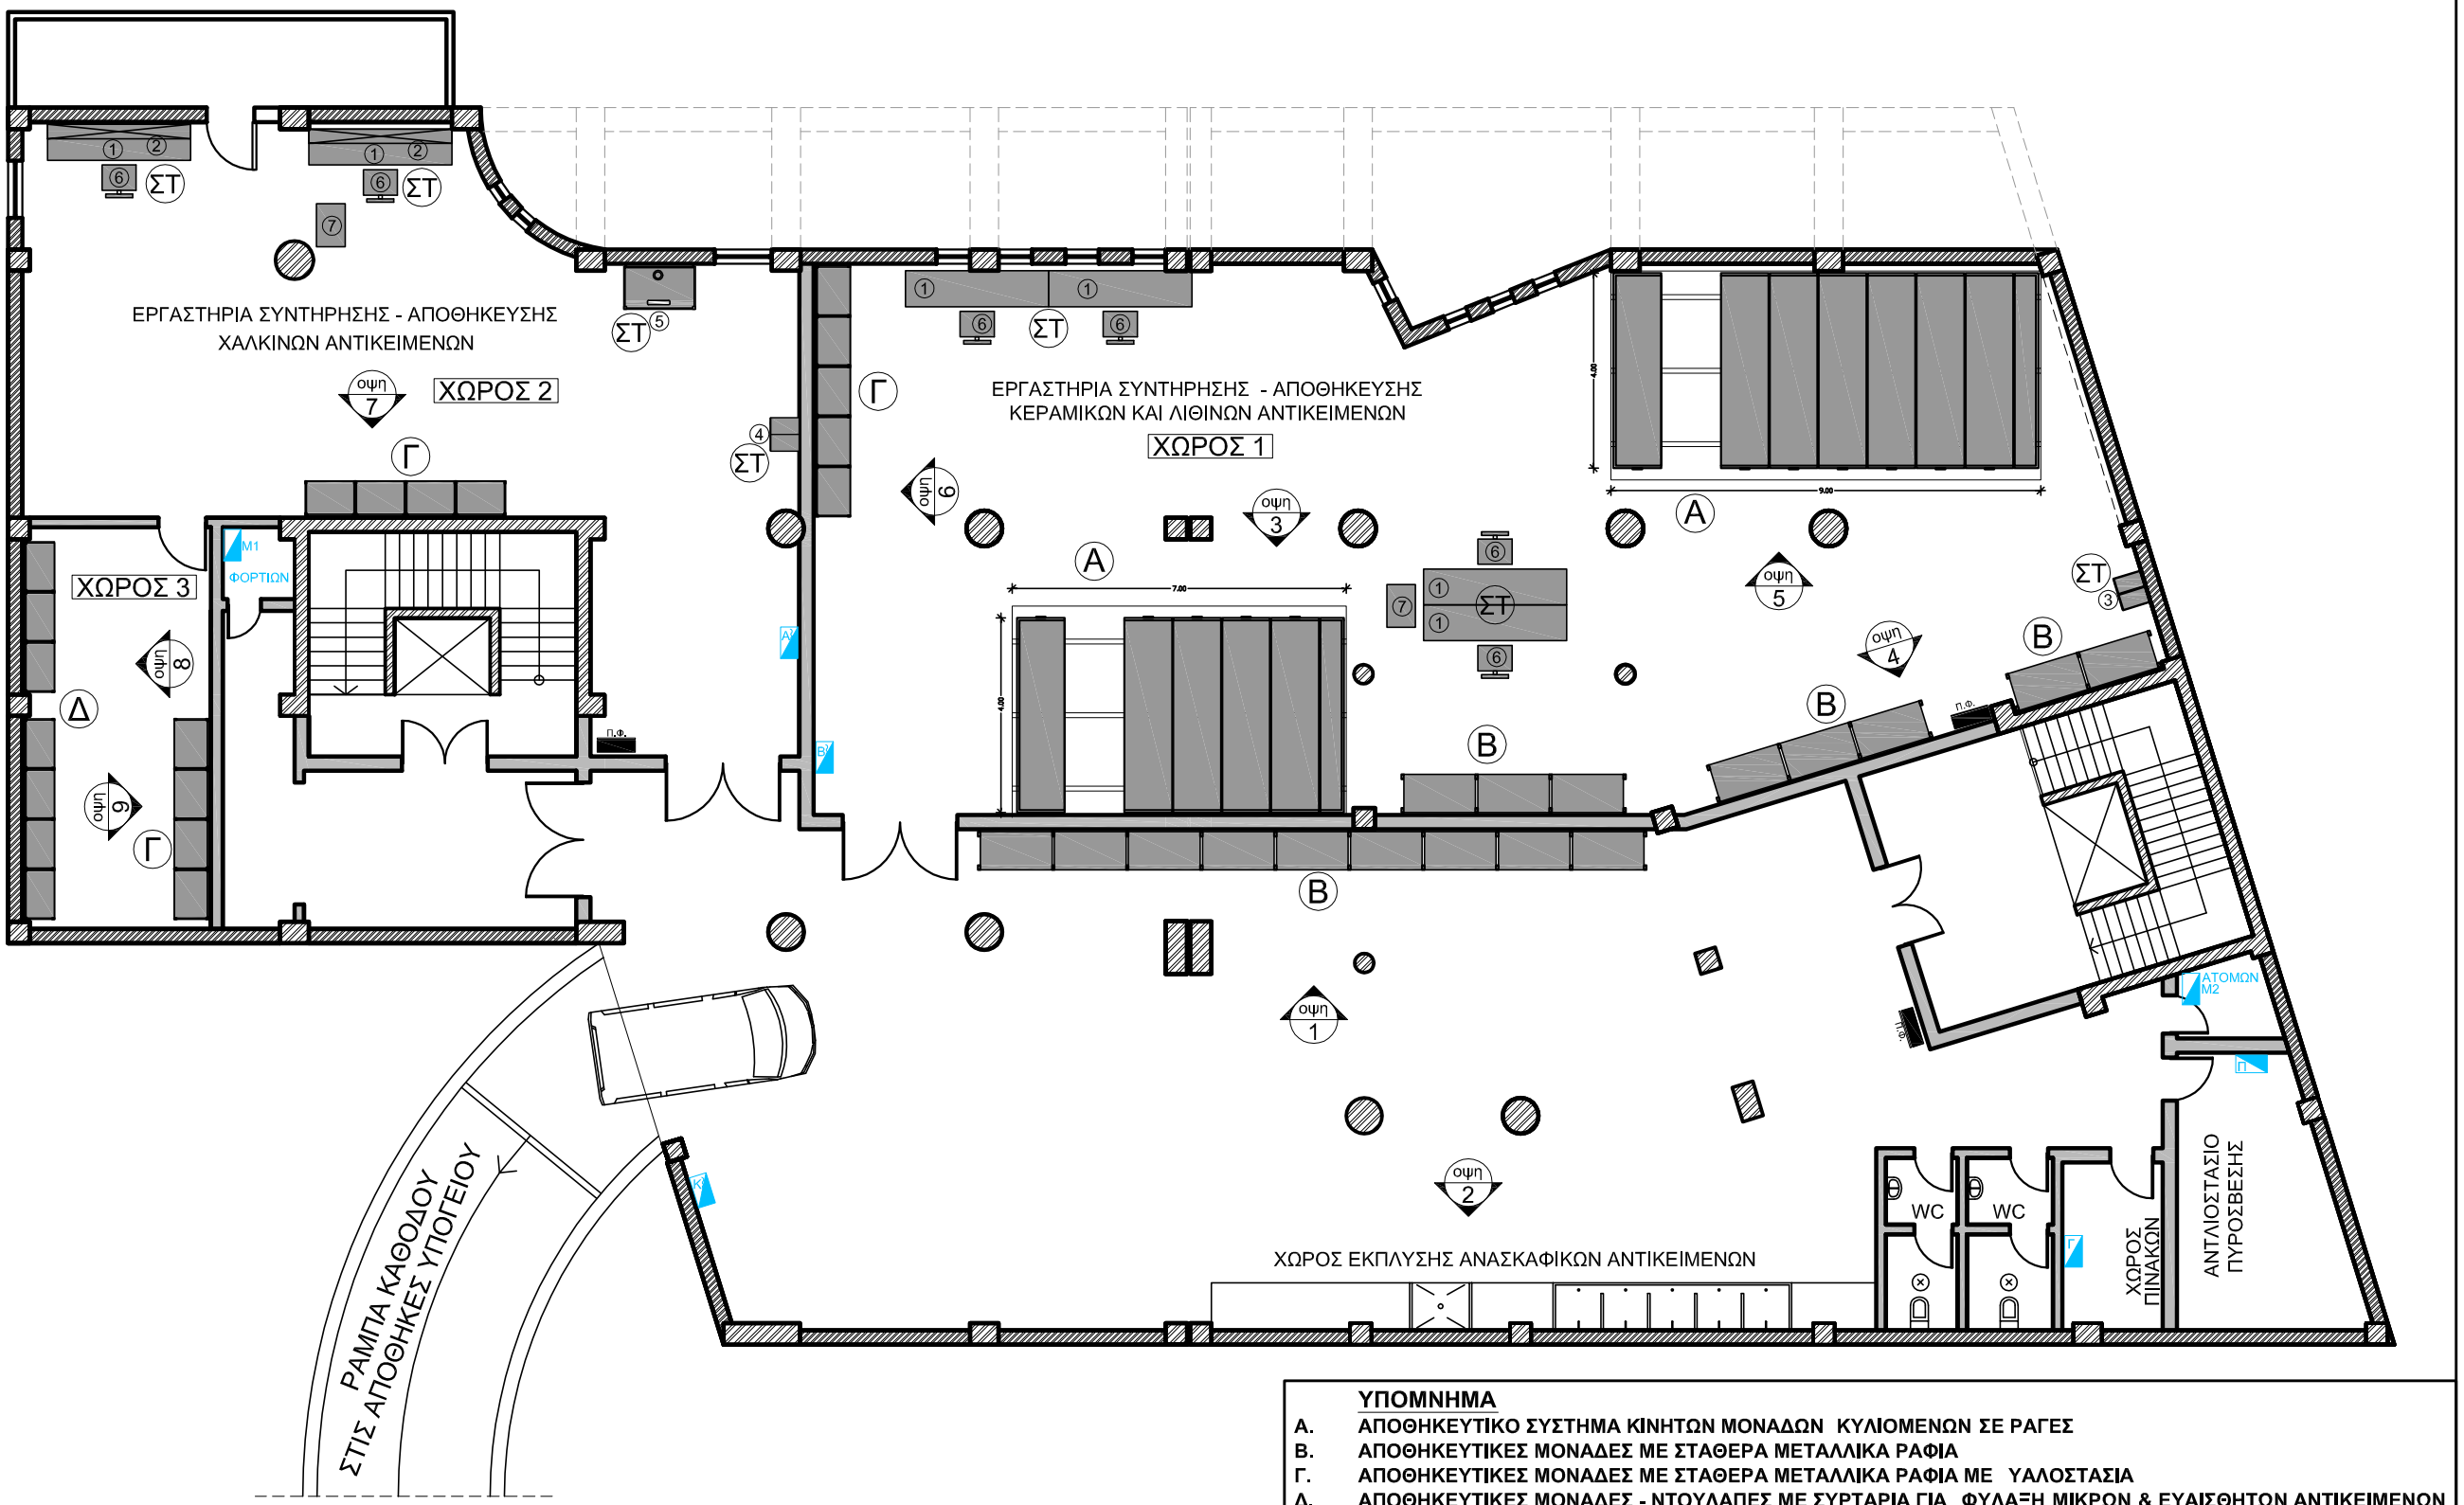

ΥΠΟΜΝΗΜΑ

Α.	ΑΠΟΘΗΚΕΥΤΙΚΟ ΣΥΣΤΗΜΑ ΚΙΝΗΤΩΝ ΜΟΝΑΔΩΝ ΚΥΛΙΟΜΕΝΩΝ ΣΕ ΡΑΓΕΣ
Β.	ΑΠΟΘΗΚΕΥΤΙΚΕΣ ΜΟΝΑΔΕΣ ΜΕ ΣΤΑΘΕΡΑ ΜΕΤΑΛΛΙΚΑ ΡΑΦΙΑ
Γ.	ΑΠΟΘΗΚΕΥΤΙΚΕΣ ΜΟΝΑΔΕΣ ΜΕ ΣΤΑΘΕΡΑ ΜΕΤΑΛΛΙΚΑ ΡΑΦΙΑ ΜΕ ΥΑΛΟΣΤΑΣΙΑ
Δ.	ΑΠΟΘΗΚΕΥΤΙΚΕΣ ΜΟΝΑΔΕΣ - ΝΤΟΥΛΑΠΕΣ ΜΕ ΣΥΡΤΑΡΙΑ ΓΙΑ ΦΥΛΑΞΗ ΜΙΚΡΩΝ & ΕΥΑΙΣΘΗΤΩΝ ΑΝΤΙΚΕΙΜΕΝΩΝ
ΣΤ.1.	ΕΡΓΑΣΤΗΡΙΑΚΟΙ ΠΑΓΚΟΙ
ΣΤ.2.	ΚΡΕΜΑΣΤΑ ΝΤΟΥΛΑΠΙΑ
ΣΤ.3.	ΝΤΟΥΛΑΠΙ ΦΥΛΑΞΗΣ ΑΝΤΙΚΕΙΜΕΝΩΝ ΚΑΙ ΥΛΙΚΩΝ
ΣΤ.4.	ΝΤΟΥΛΑΠΙ ΦΥΛΑΞΗΣ ΑΝΤΙΚΕΙΜΕΝΩΝ ΚΑΙ ΥΛΙΚΩΝ ΜΕ ΕΙΔΙΚΗ ΑΝΤΙΦΛΕΚΤΙΚΗ ΒΑΦΗ
ΣΤ.5.	ΜΕΤΑΛΛΙΚΟ ΕΡΜΑΡΙΟ ΦΥΛΑΞΗΣ ΟΞΕΩΝ-ΒΑΣΕΩΝ ΜΕ ΣΥΣΤΗΜΑ ΑΠΑΓΩΓΗΣ ΑΕΡΙΩΝ
ΣΤ.6.	ΤΡΟΧΗΛΑΤΑ ΚΑΘΙΣΜΑΤΑ
ΣΤ.7.	ΤΡΟΧΗΛΑΤΕΣ ΕΡΓΑΛΕΙΟΘΗΚΕΣ

ΕΞΟΠΛΙΣΜΟΣ ΑΠΟΘΗΚΩΝ - ΕΡΓΑΣΤΗΡΙΩΝ ΣΥΝΤΗΡΗΣΗΣ & ΕΠΙΠΛΩΝ ΓΙΑ ΤΟ ΚΤΗΡΙΑΚΟ ΣΥΓΚΡΟΤΗΜΑ ΤΟΥ ΜΟΥΣΕΙΟΥ ΑΡΧΑΙΟΛΟΓΙΚΟΥ ΧΩΡΟΥ ΕΛΕΥΘΕΡΝΑΣ - ΟΔΟΙΠΟΡΙΚΟ

ΓΕΝΙΚΗ ΚΑΤΟΨΗ ΧΩΡΩΝ ΥΠΟΓΕΙΟΥ

Αρχιτέκτων	Β. ΔΡΟΥΓΚΑ	Ημερομ.	2013	α/α
Σχεδίαση	Γ. ΦΡΑΓΚΟΥΛΗΣ	Κλίμακα	1 : 150	A1