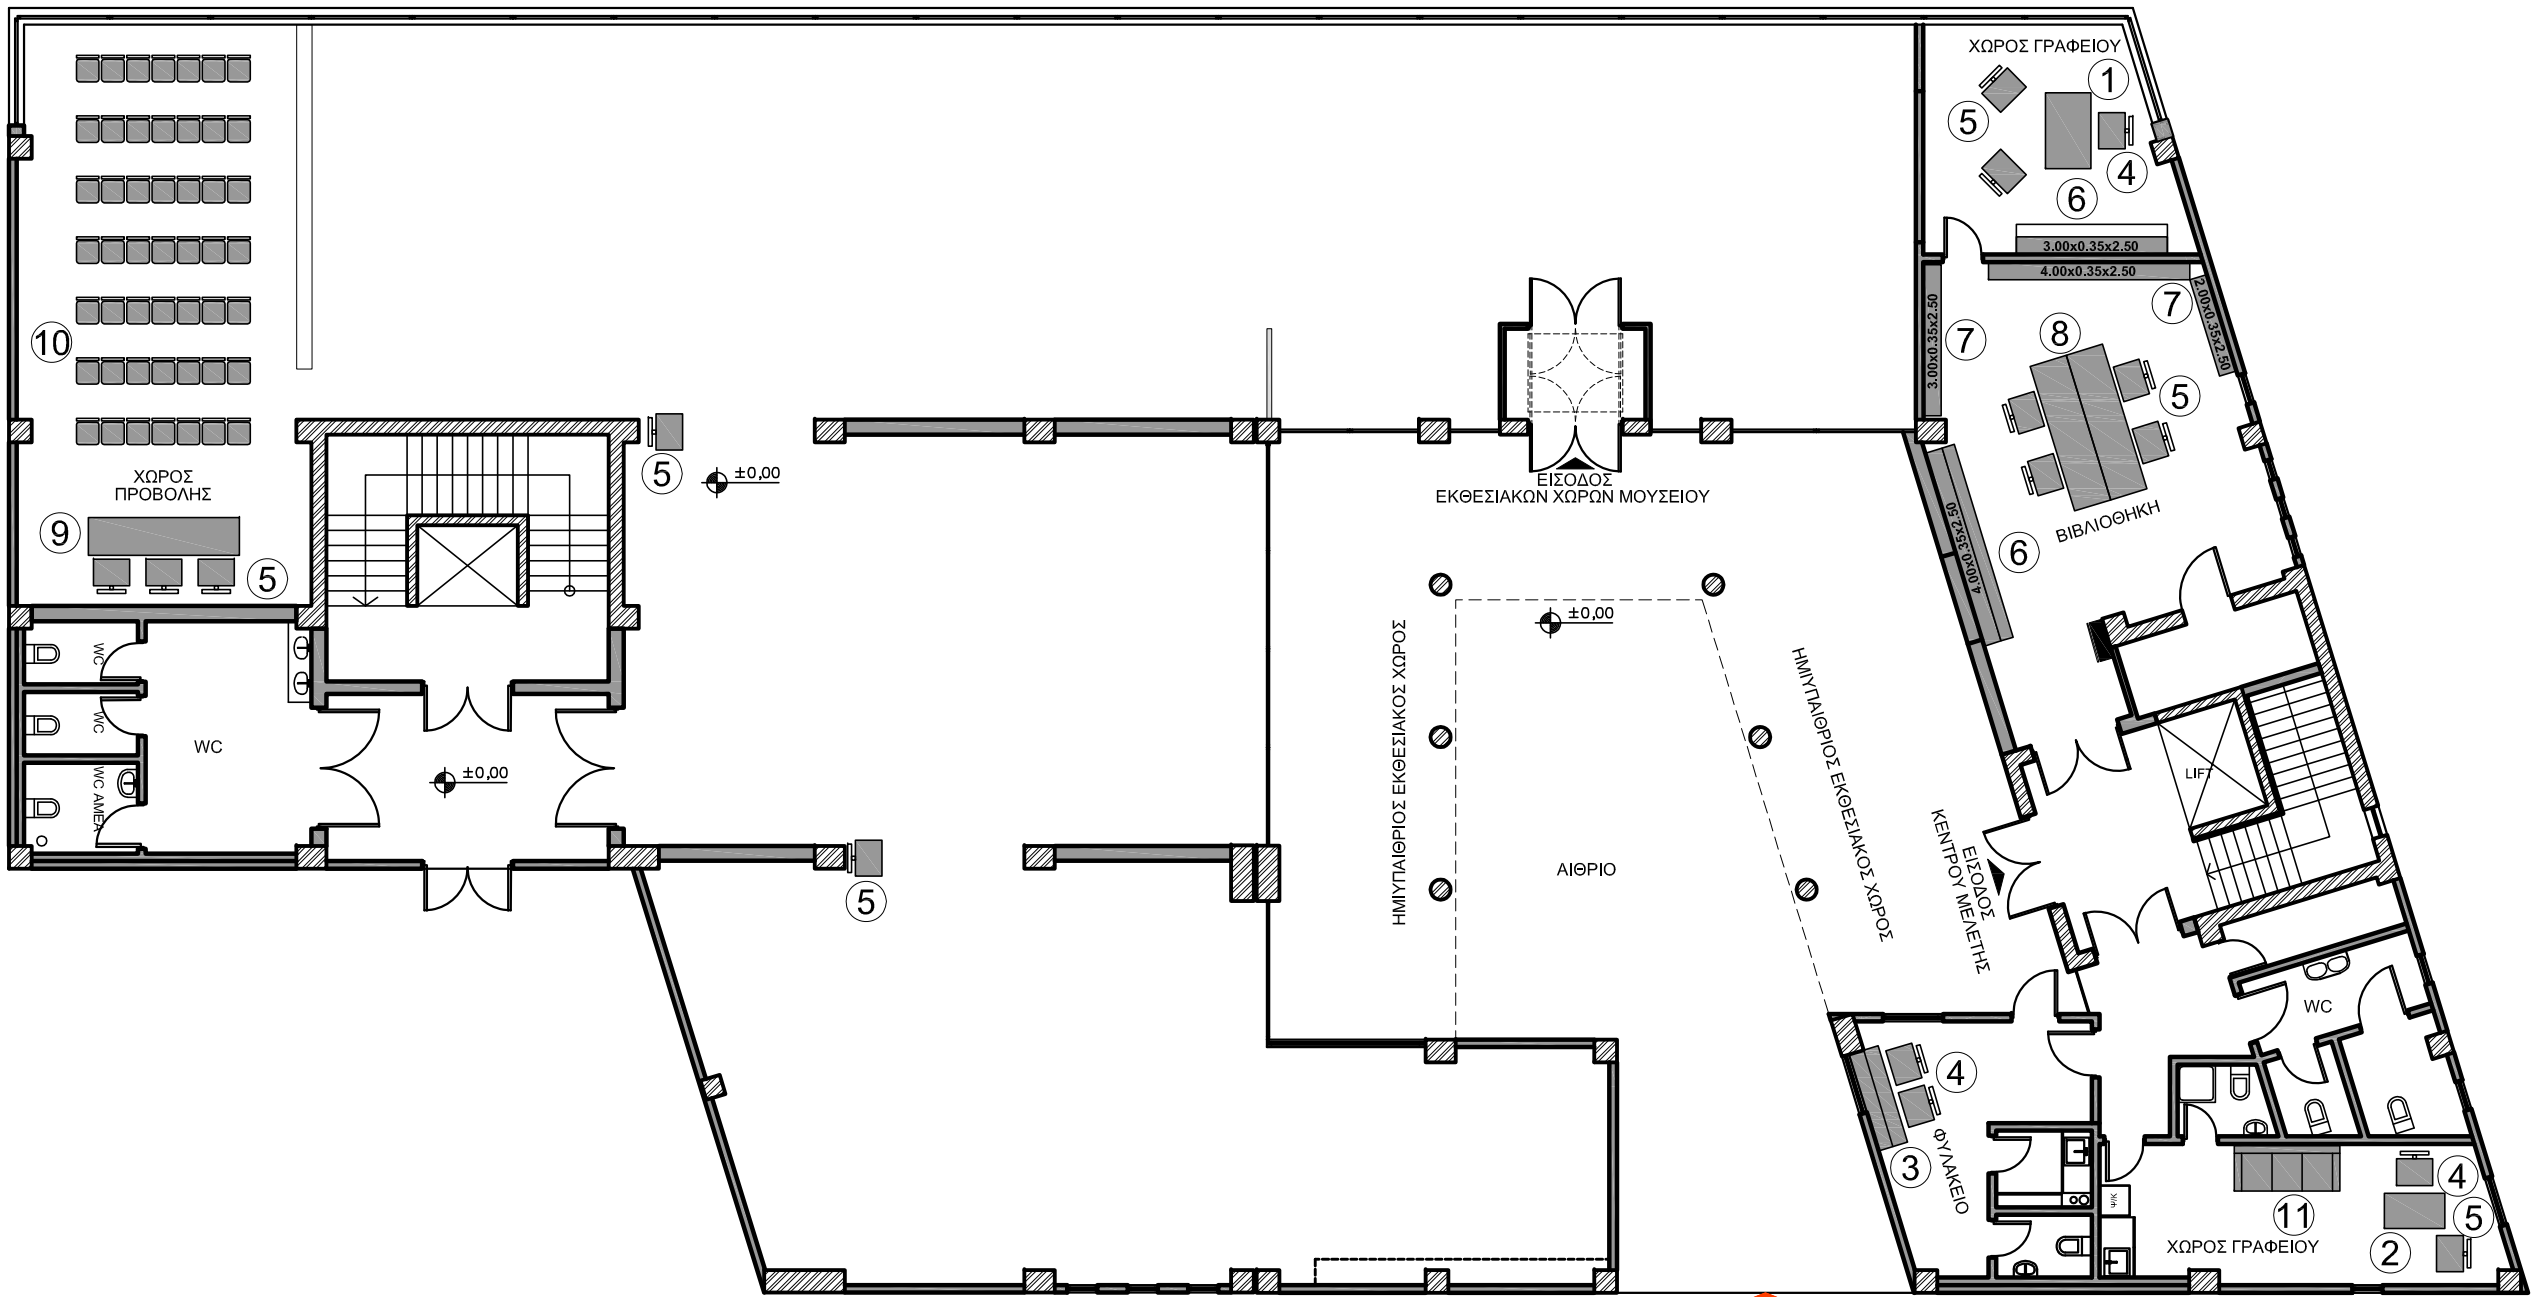

ΥΠΟΜΝΗΜΑ

Η. ΕΞΟΠΛΙΣΜΟΣ ΓΡΑΦΕΙΩΝ ΚΑΙ ΧΩΡΟΥ ΠΡΟΒΟΛΩΝ

1. Ένα έπιπλο γραφείο, διαστάσεων μέτρων 1,50χ0,90χ0,75 (h) με συρταριέρα.
2. Ένα έπιπλο γραφείο, διαστάσεων μέτρων 1,20χ0,70χ0,75 (h) με συρταριέρα.
3. Ένας πάγκος πώλησης εισιτήριων δύο επιπέδων, διαστάσεων μέτρων 2,00χ0,60χ0,75 (h) με συρταριέρα.
4. Τέσσερα (4) τροχήλατα καθίσματα γραφείου.
5. Δώδεκα (12) καθίσματα γραφείου.
6. Δύο (2) βιβλιοθήκες μήκους τριών και τεσσάρων μέτρων αντίστοιχα, όπου το κάτω τμήμα θα είναι ερμάριο με συρτάρια και το άνω τμήμα με κινητά ράφια για τοποθέτηση βιβλίων.
7. Τρεις (3) βιβλιοθήκες συνολικού μήκους 9,00m με βάθος 0,35m. Και ύψος 2,50m με κινητά ράφια για τοποθέτηση βιβλίων.
8. Δύο τραπέζια βιβλιοθήκης διαστάσεων μέτρων 3,00χ0,75χ0,75 (h)
9. Ένα τραπέζι για την αίθουσα προβολών διαστάσεων μέτρων 3,00χ0,75χ0,75 (h).
10. Σαράντα εννέα (49) καθίσματα για την αίθουσα προβολών.
11. Ένας τριθέσιος καναπές για τους επισκέπτες.

ΕΞΟΠΛΙΣΜΟΣ ΑΠΟΘΗΚΩΝ - ΕΡΓΑΣΤΗΡΙΩΝ ΣΥΝΤΗΡΗΣΗΣ & ΕΠΙΠΛΩΝ ΓΙΑ ΤΟ ΚΤΗΡΙΑΚΟ ΣΥΓΚΡΟΤΗΜΑ ΤΟΥ ΜΟΥΣΕΙΟΥ ΑΡΧΑΙΟΛΟΓΙΚΟΥ ΧΩΡΟΥ ΕΛΕΥΘΕΡΝΑΣ - ΟΔΟΙΠΟΡΙΚΟ

ΓΕΝΙΚΗ ΚΑΤΟΨΗ ΧΩΡΩΝ ΙΣΟΓΕΙΟΥ

Αρχιτέκτων	Β. ΔΡΟΥΓΚΑ	Ημερομ. 2013	α/α A02
Σχεδίαση	Γ. ΦΡΑΓΚΟΥΛΗΣ	Κλίμακα 1 : 150	