


ΟΨΗ 5 - Α. ΑΠΟΘΗΚΕΥΤΙΚΟ ΣΥΣΤΗΜΑ ΚΙΝΗΤΩΝ ΜΟΝΑΔΩΝ ΚΥΛΙΟΜΕΝΩΝ ΣΕ ΡΑΓΕΣ

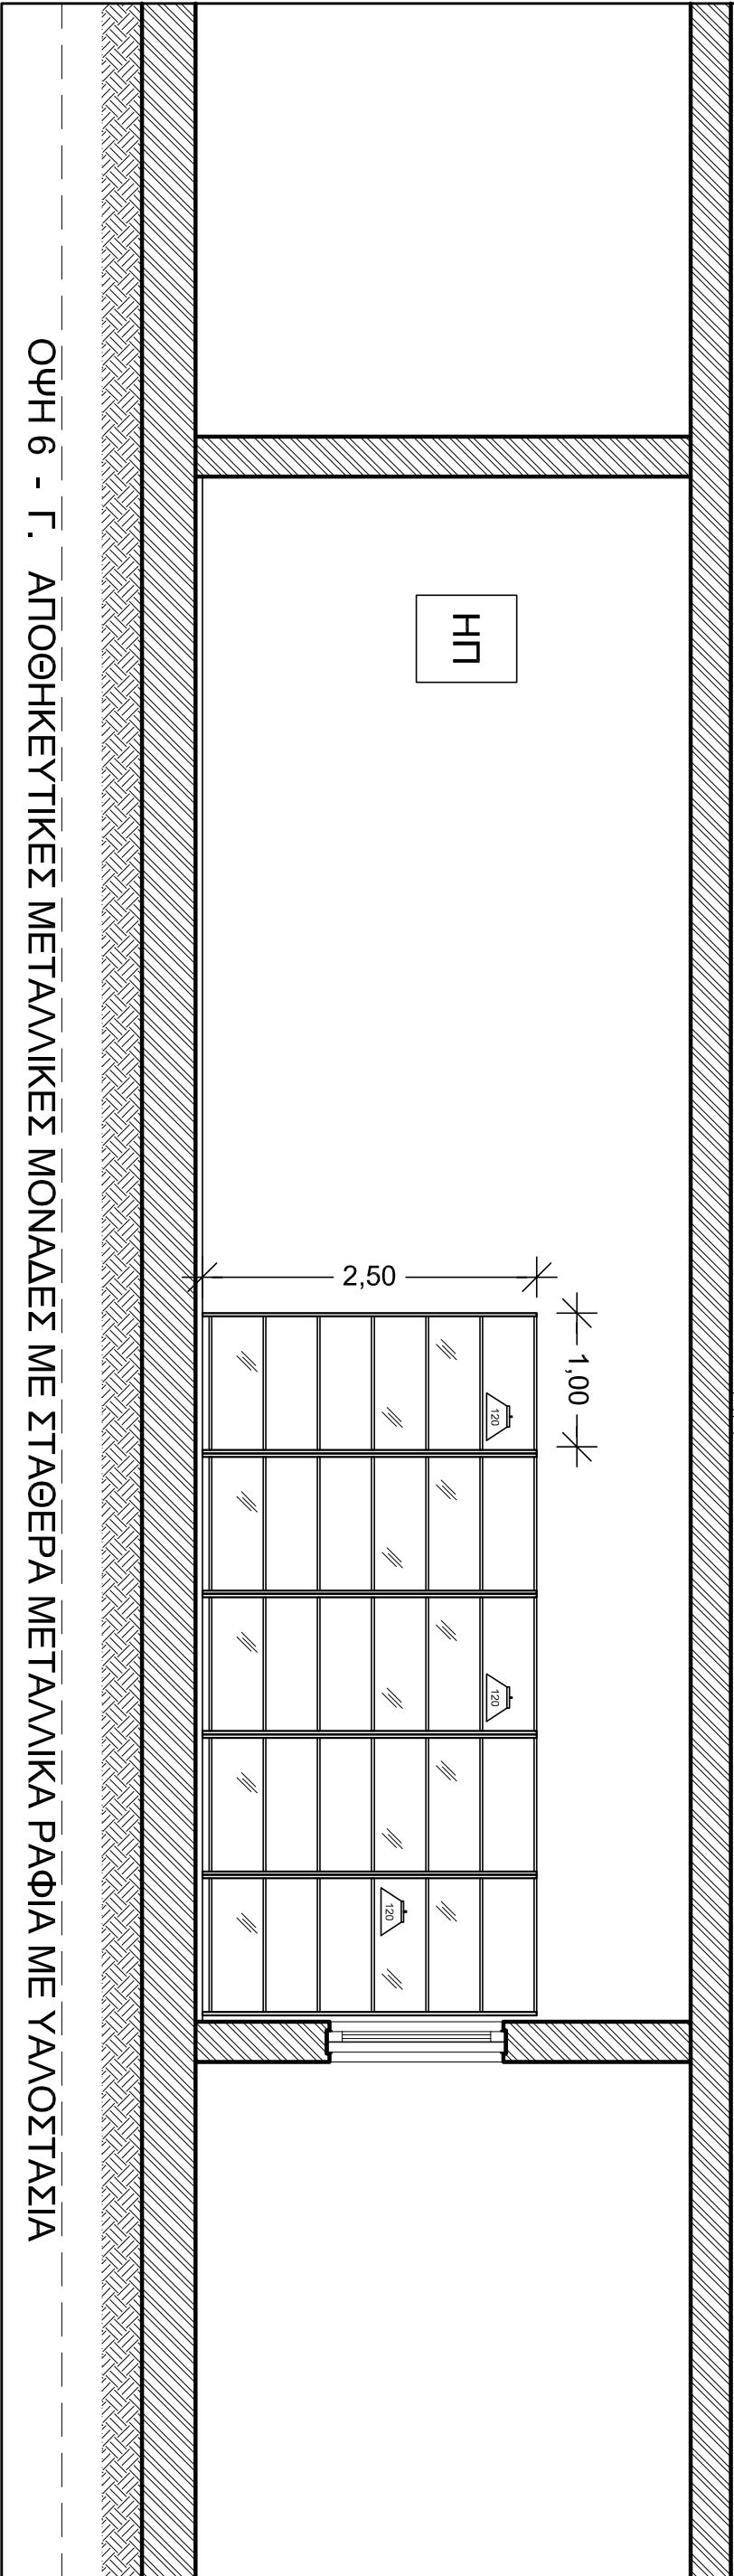

ΟΨΗ 6 - Γ. ΑΠΟΘΗΚΕΥΤΙΚΕΣ ΜΕΤΑΛΛΙΚΕΣ ΜΟΝΑΔΕΣ ΜΕ ΣΤΑΘΕΡΑ ΜΕΤΑΛΛΙΚΑ ΡΑΦΙΑ ΜΕ ΥΑΛΟΣΤΑΣΙΑ