



ΟΨΗ

ΠΛΑΤΙΑ ΟΨΗ

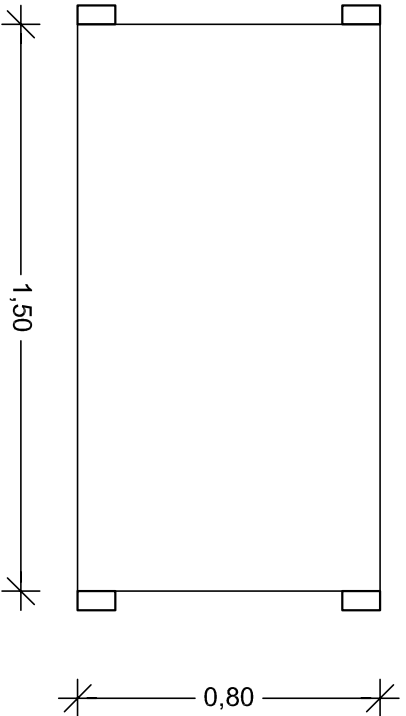

ΚΑΤΟΨΗ

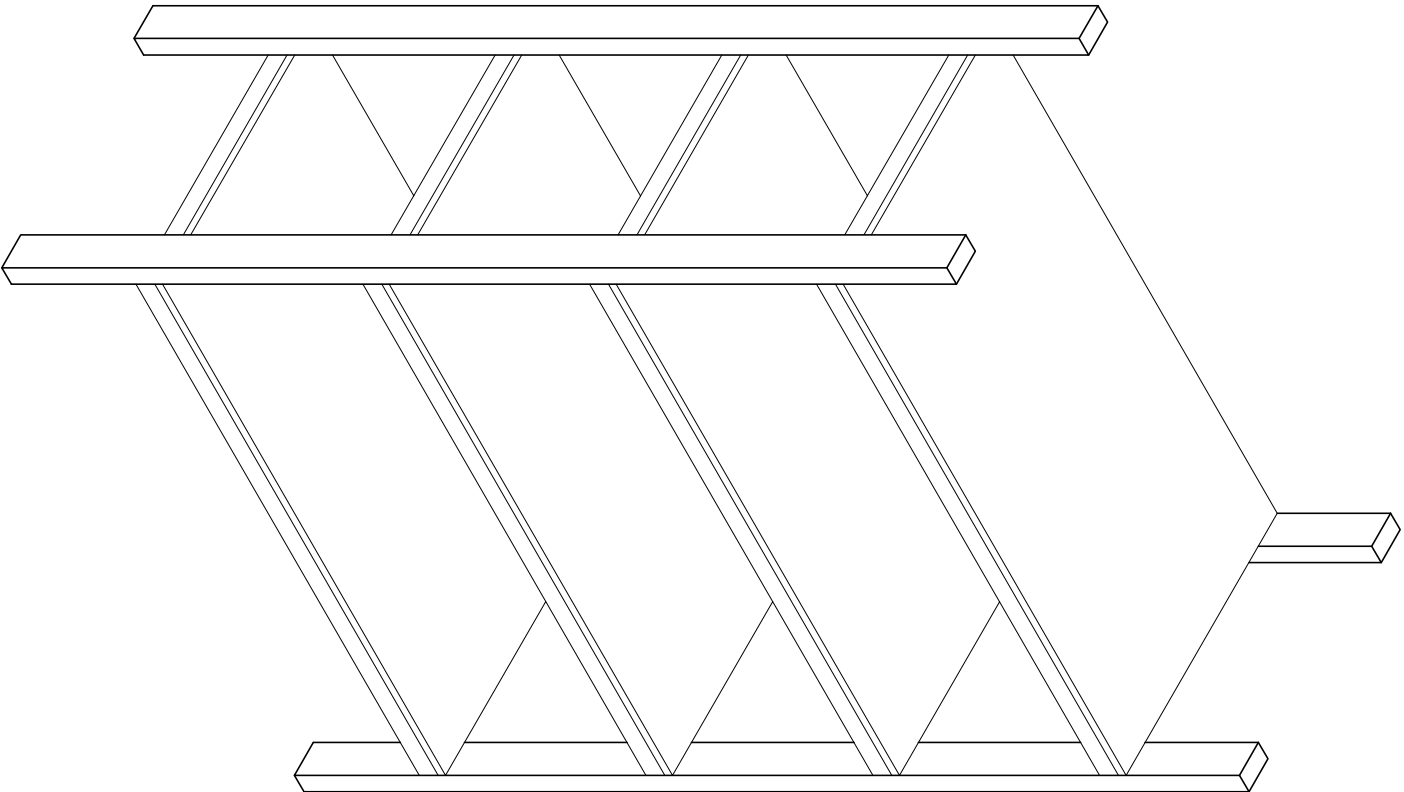

ΑΞΟΝΟΜΕΤΡΙΚΟ

Συν. Μήκος 26,50μ

ΕΞΟΠΛΙΣΜΟΣ ΑΠΟΘΗΚΩΝ - ΕΡΓΑΣΤΗΡΙΩΝ ΣΥΝΤΗΡΗΣΗΣ & ΕΠΙΛΑΩΝ ΓΙΑ ΤΟ ΚΤΗΡΙΑΚΟ ΣΥΓΚΡΟΤΗΜΑ ΤΟΥ ΜΟΥΣΕΙΟΥ ΑΡΧΑΙΟΛΟΓΙΚΟΥ ΧΩΡΟΥ ΕΛΕΥΘΕΡΝΑΣ - ΟΔΟΠΟΡΙΚΟ			
B. ΑΠΟΘΗΚΕΥΤΙΚΕΣ ΜΟΝΑΔΕΣ ΜΕ ΣΤΑΘΕΡΑ ΜΕΤΑΛΛΙΚΑ ΡΑΦΙΑ			
Αρχιτέκτων	B. ΔΡΟΥΤΚΑ	Ημερομ.	2013
Σχεδίαση	Γ. ΦΡΑΓΓΚΟΥΓΛΗΣ	Κλίμακα	1 : 20
			α/α
			K-B