


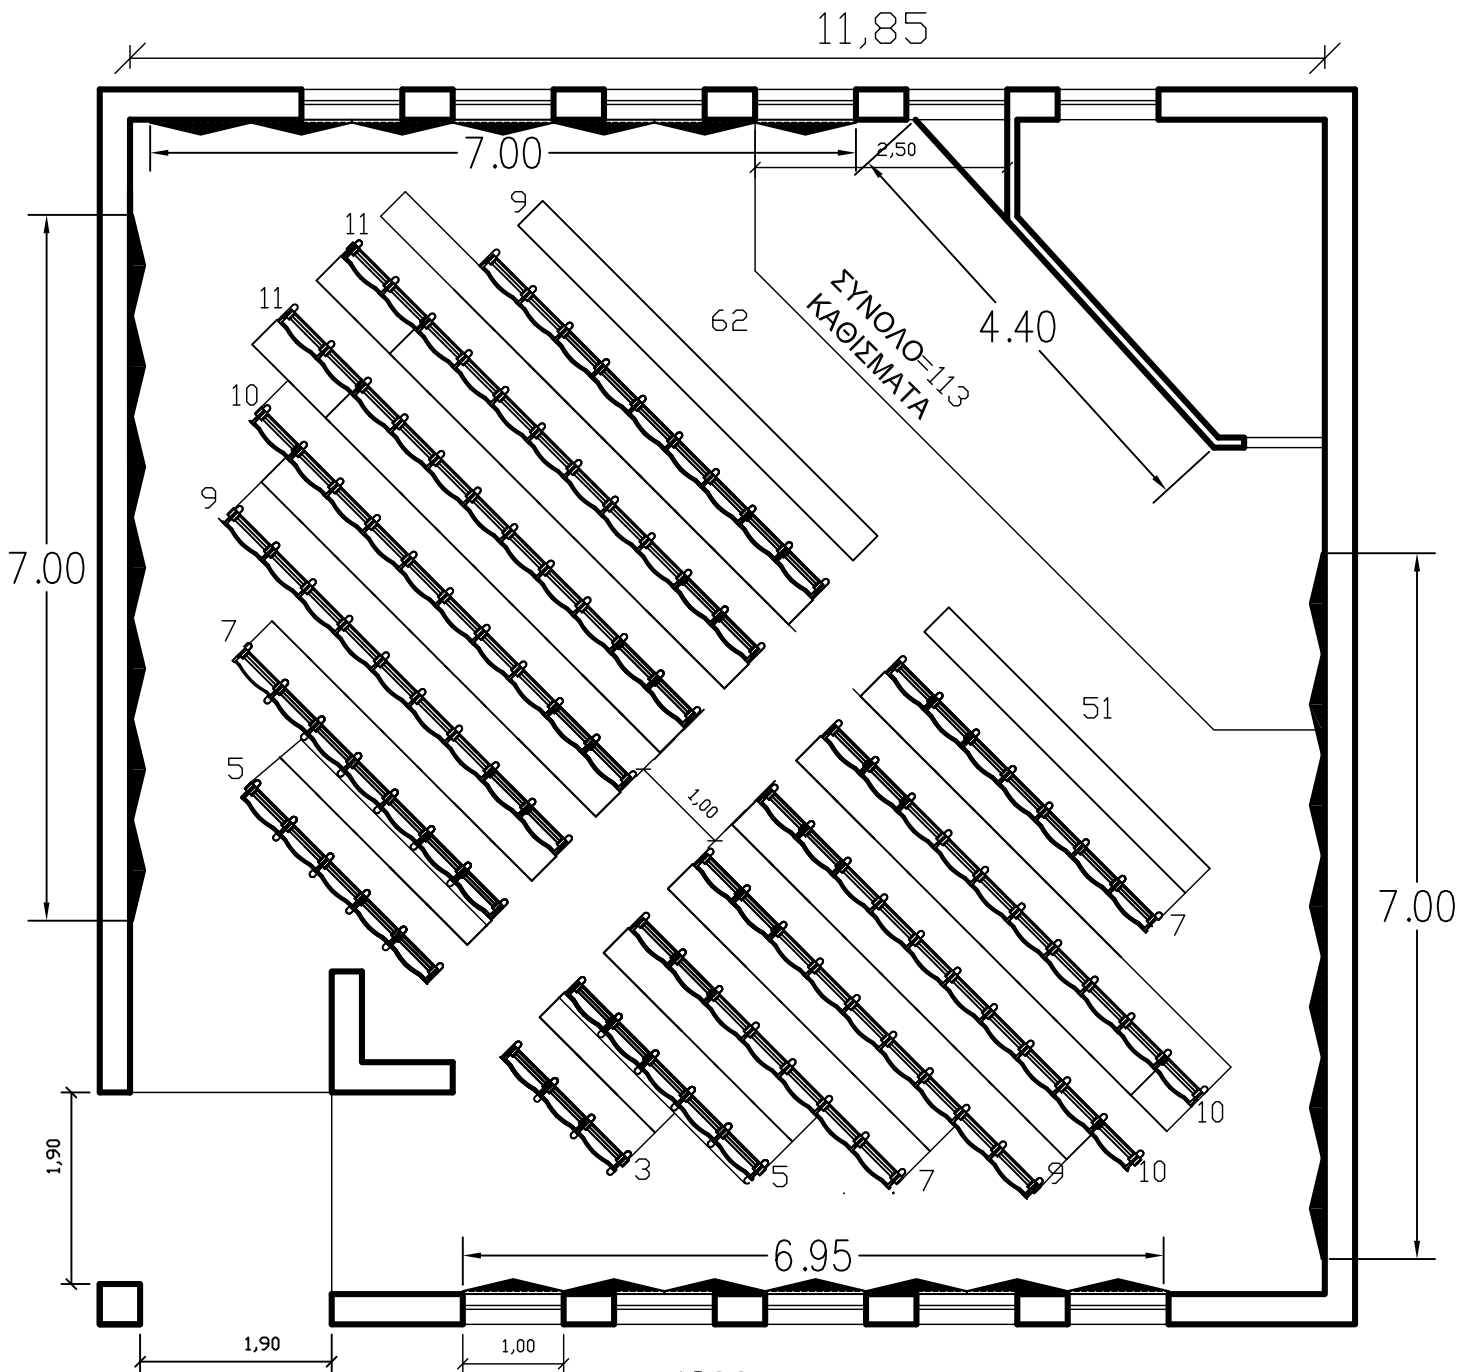

ΑΙΘΟΥΣΑ ΚΑΜΠΙΤΣΗ ΚΛ.. 1:75