



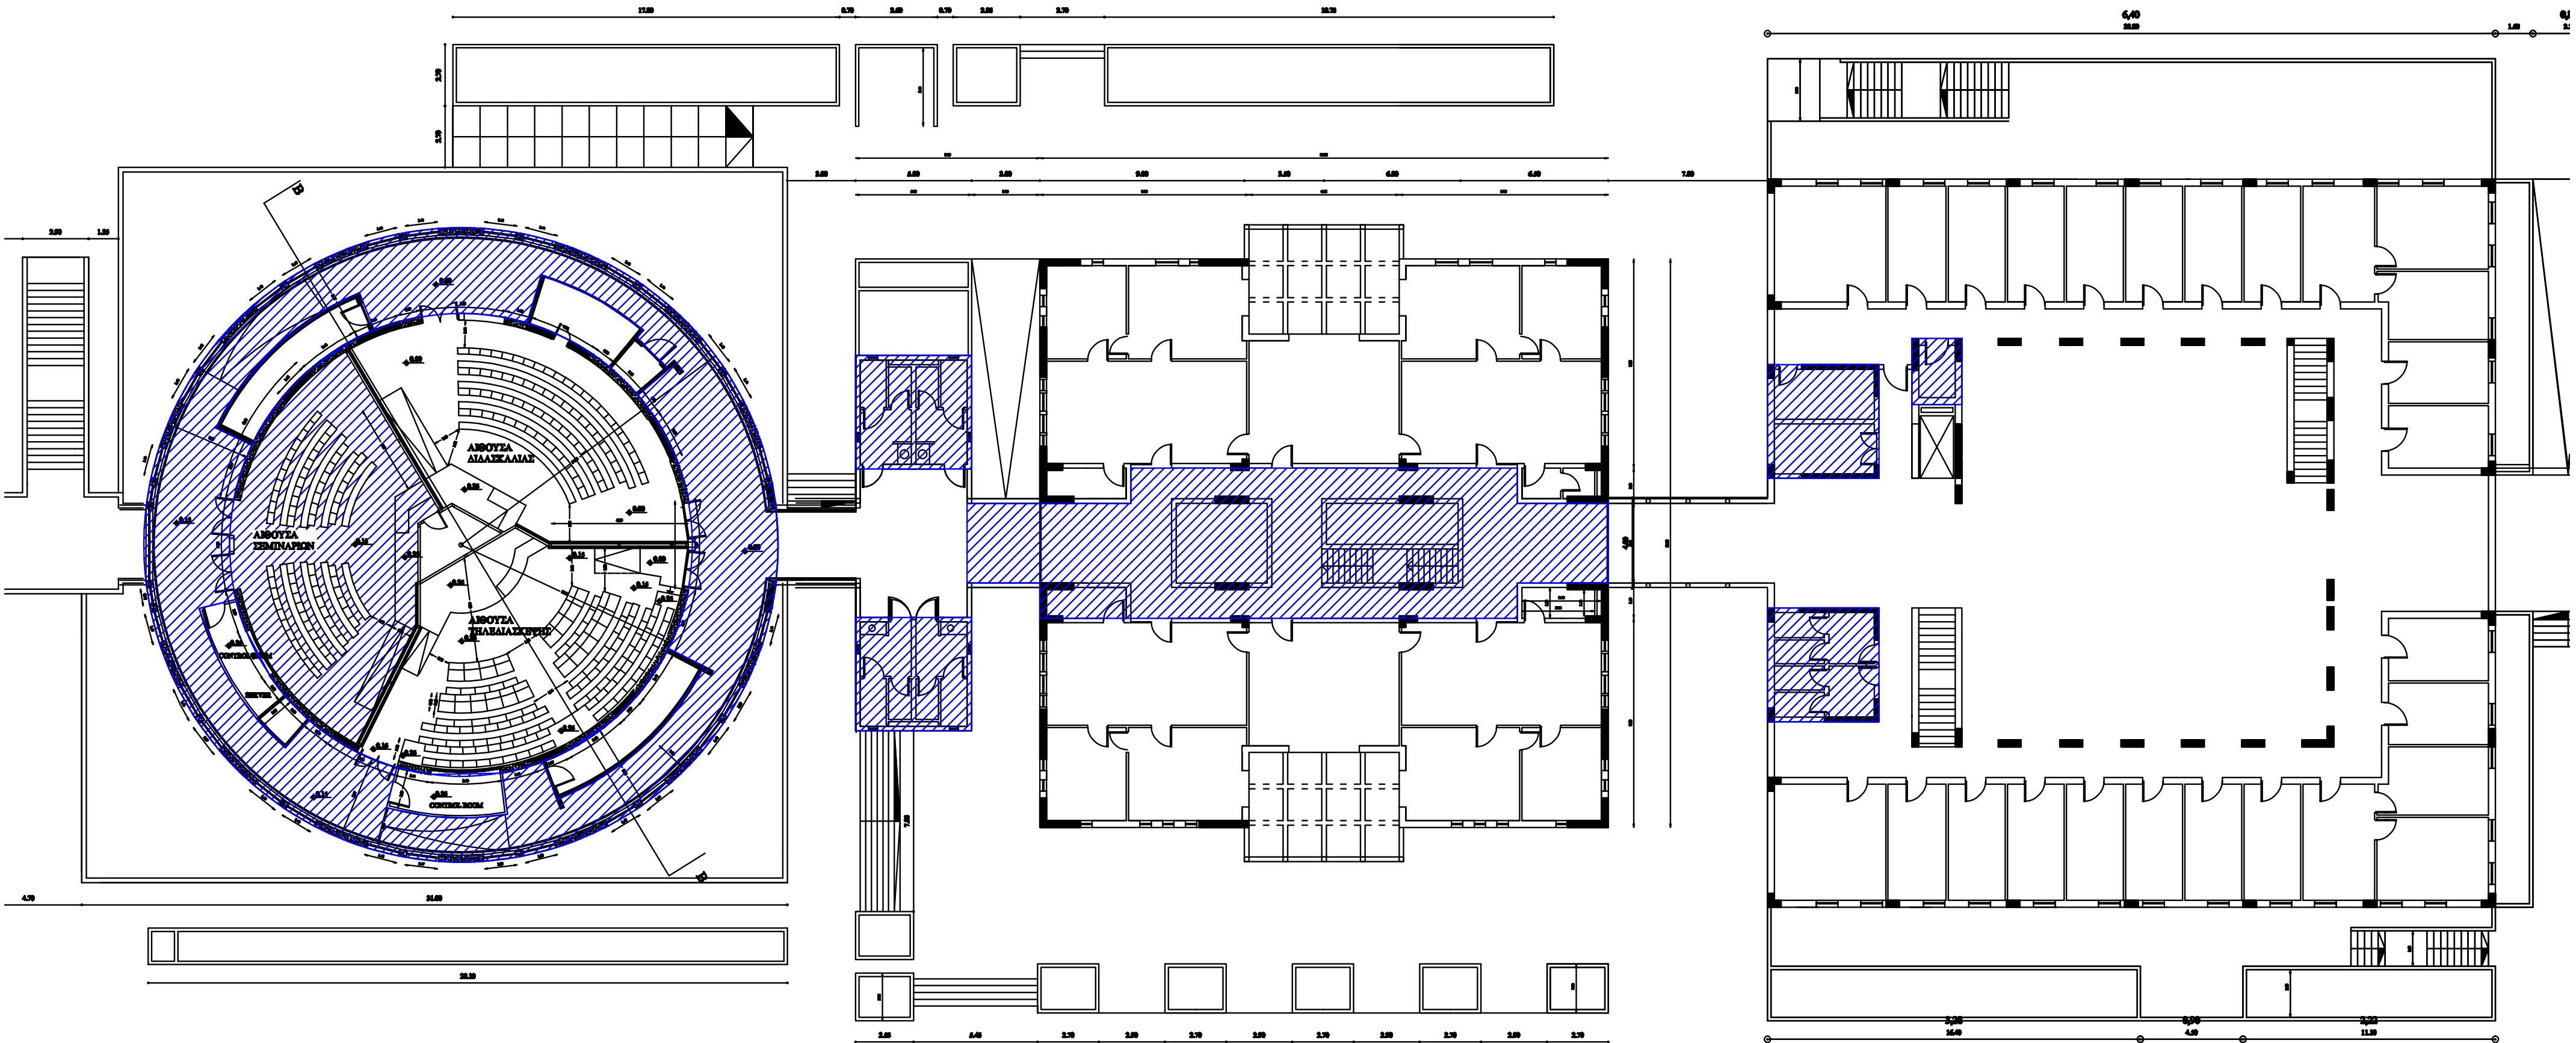

ΔΩΜΑ

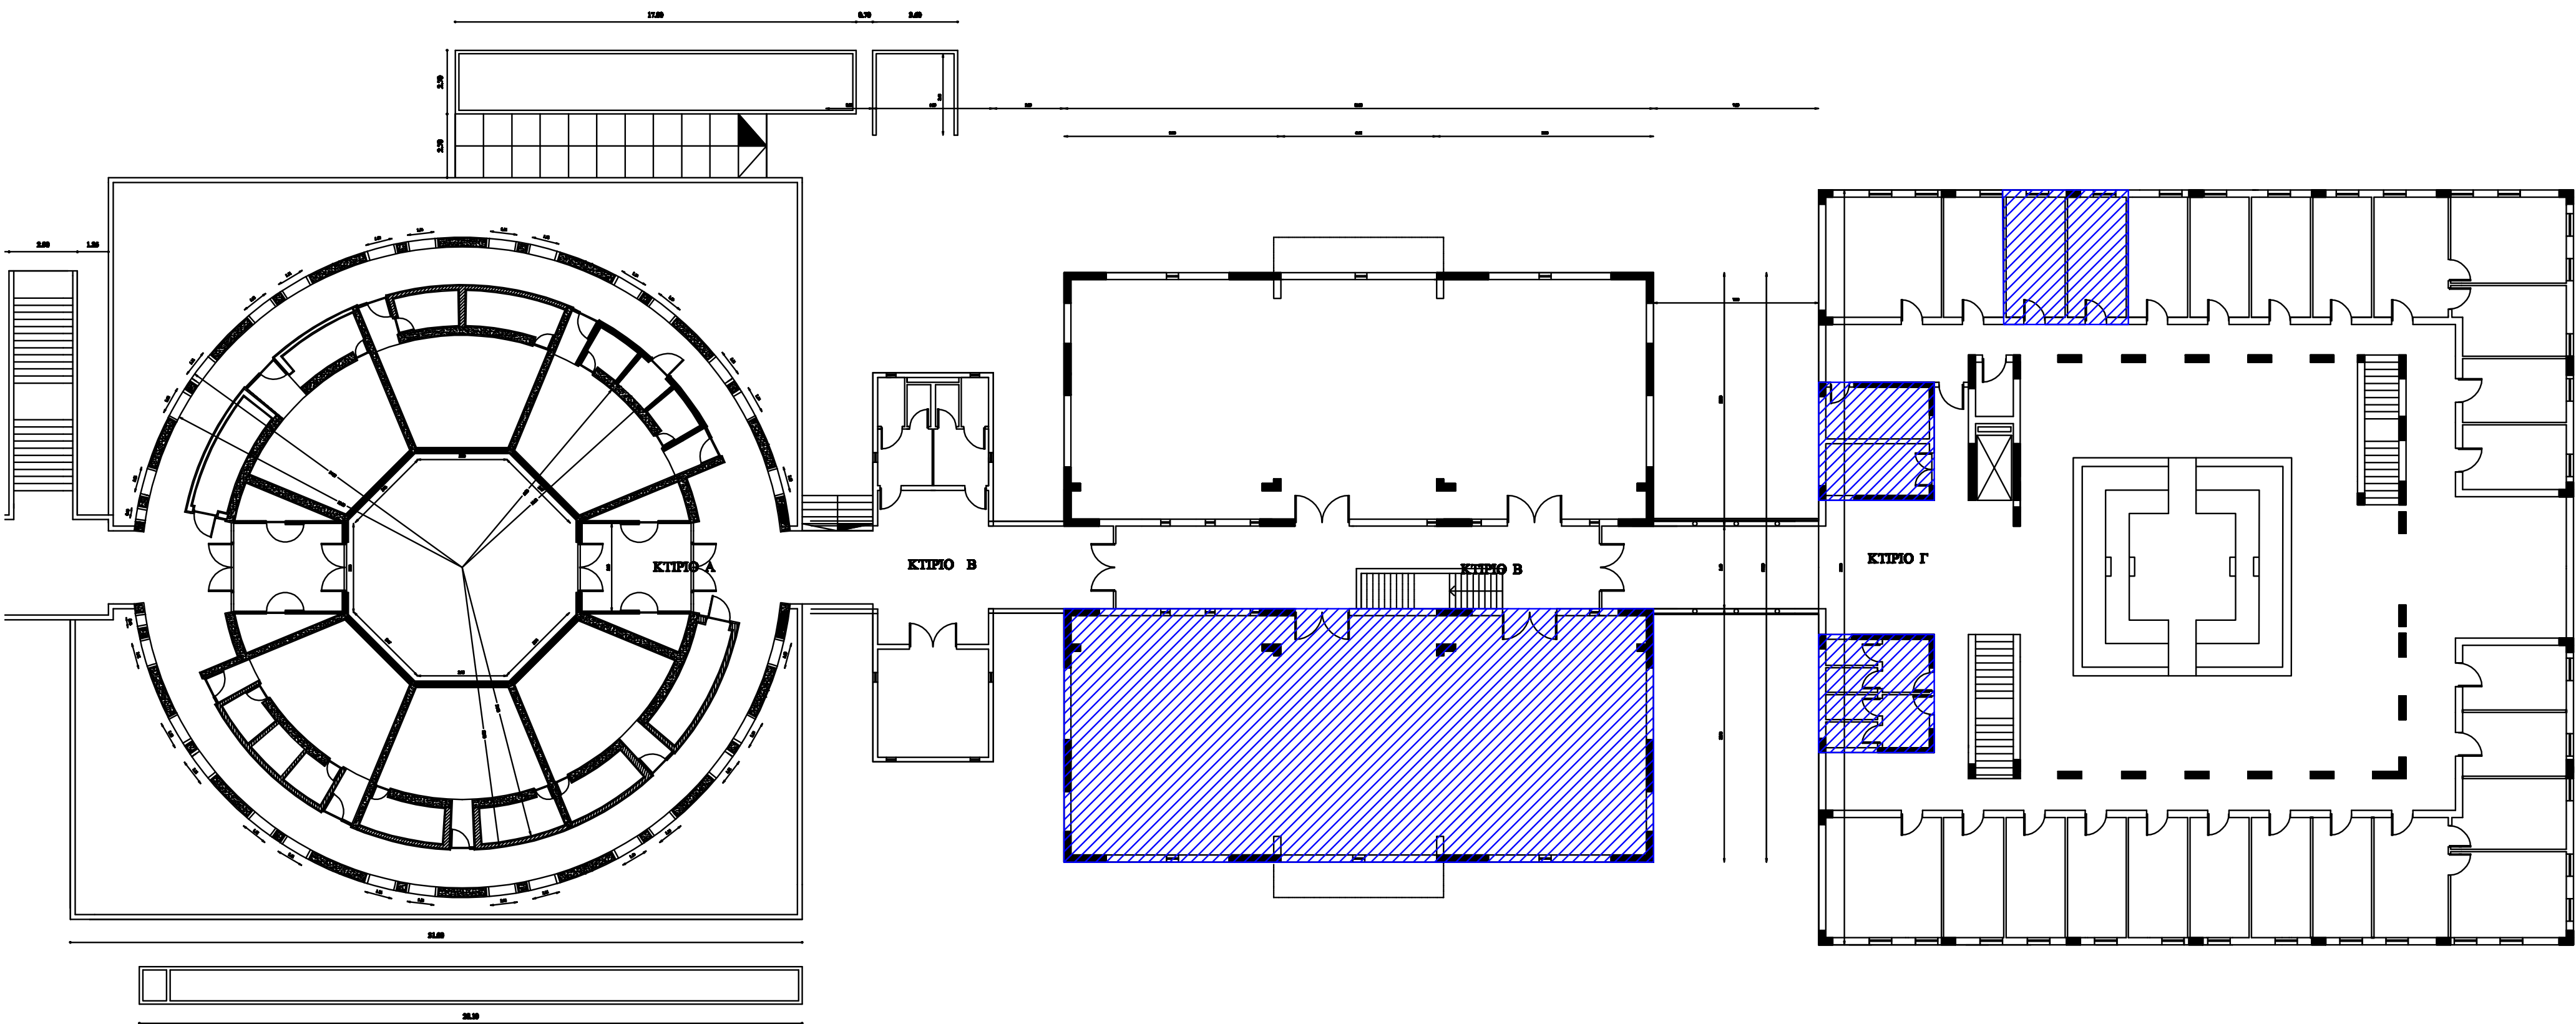

ΚΑΤΩΦΗ Α ΟΡΟΦΟΥ



ΚΑΤΩΦΗ Β ΟΡΟΦΟΥ