
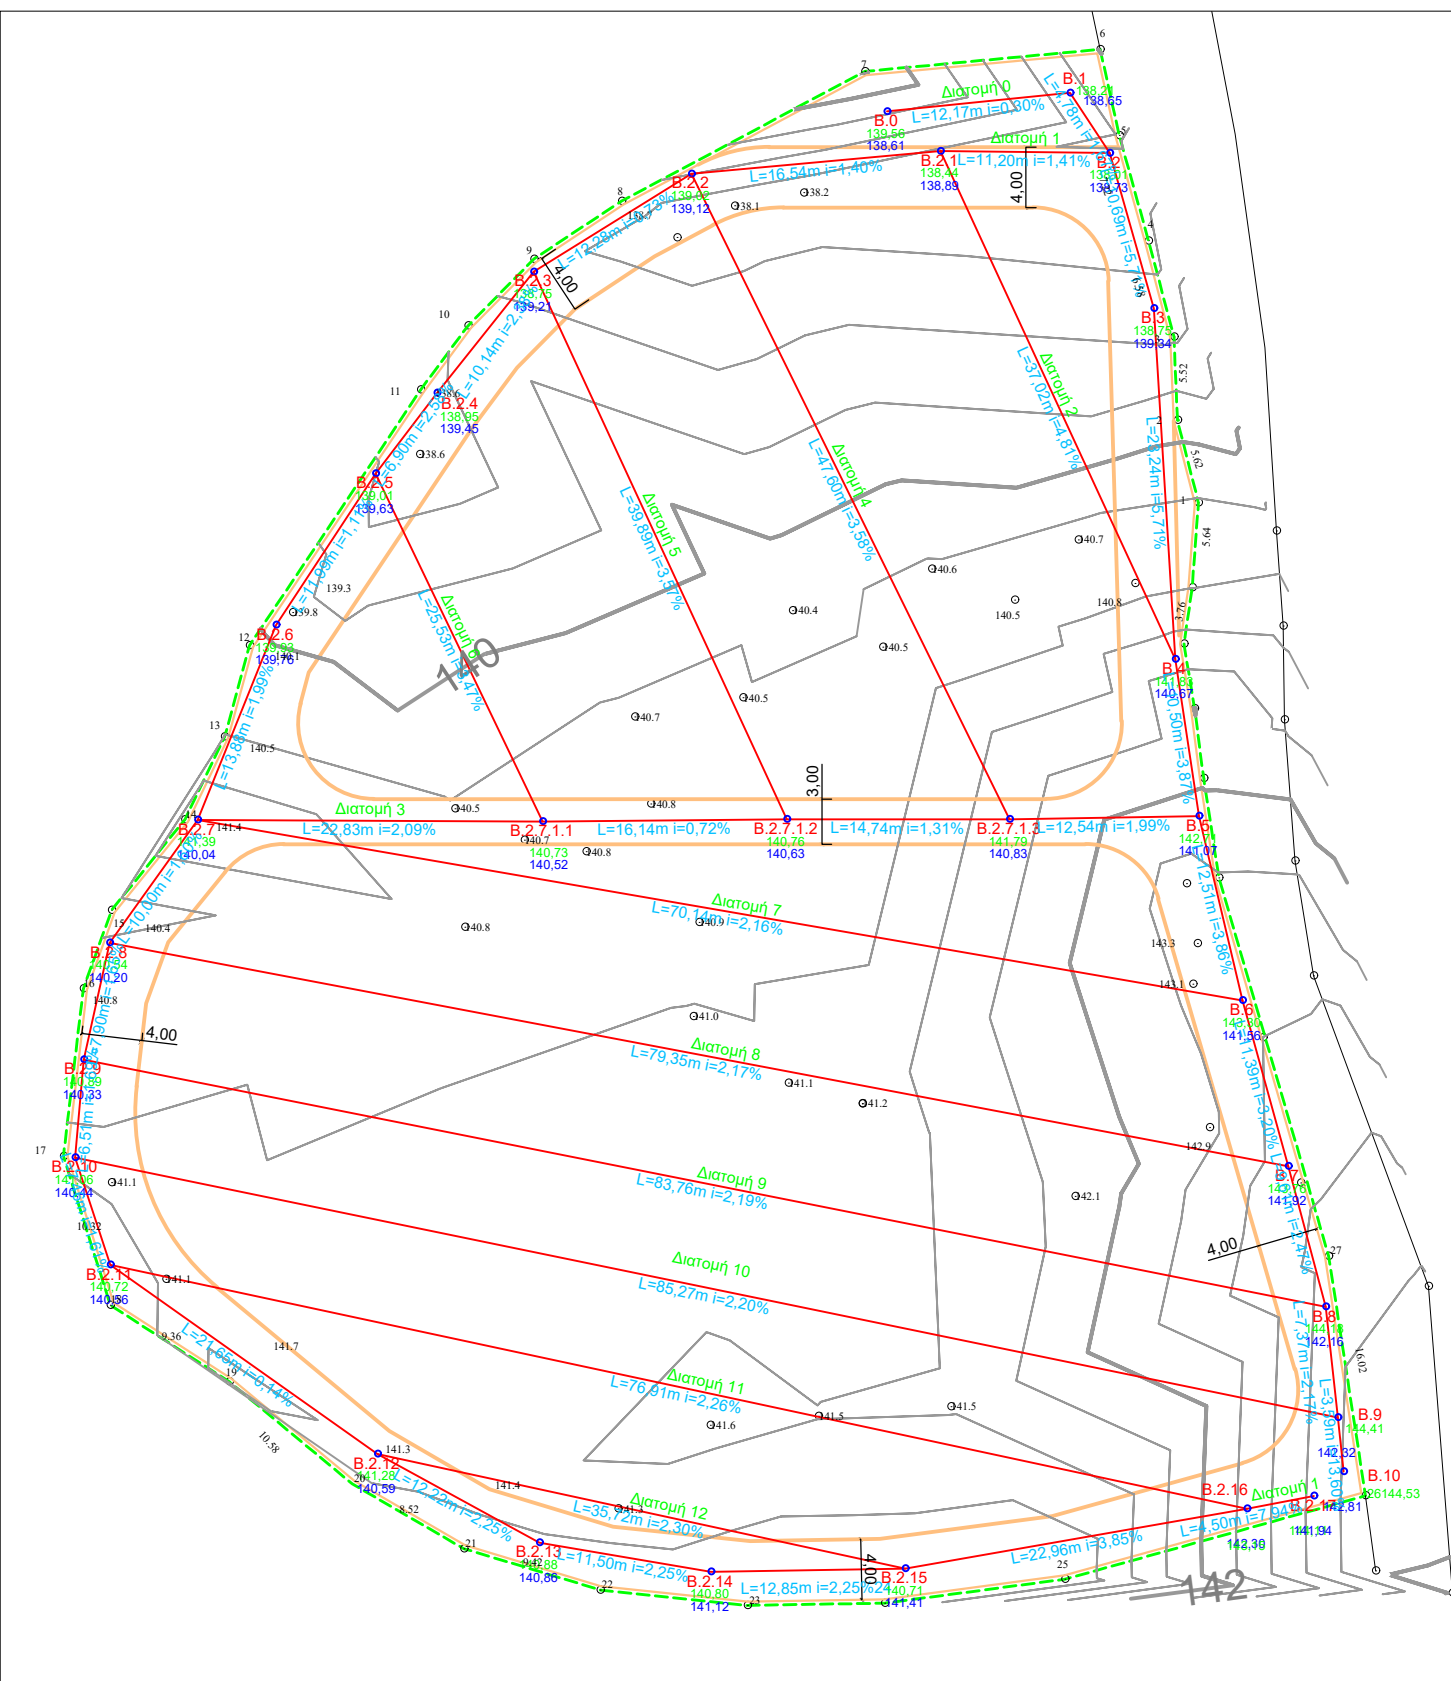
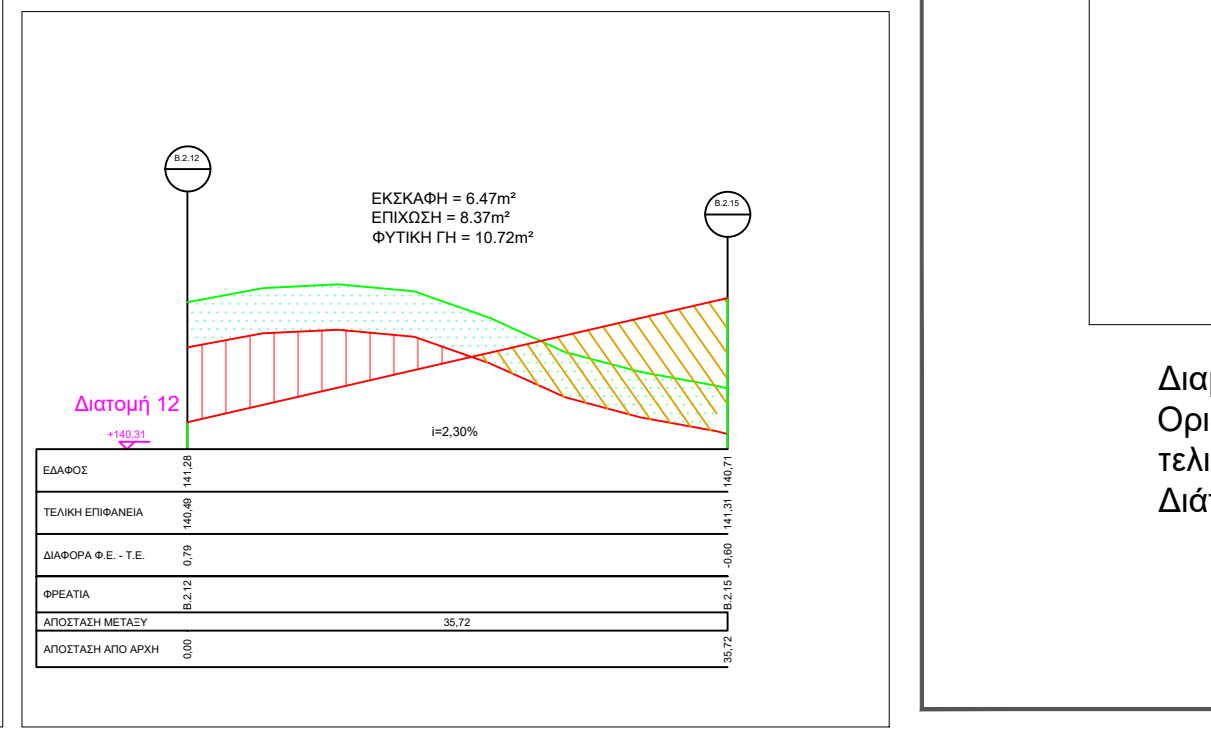
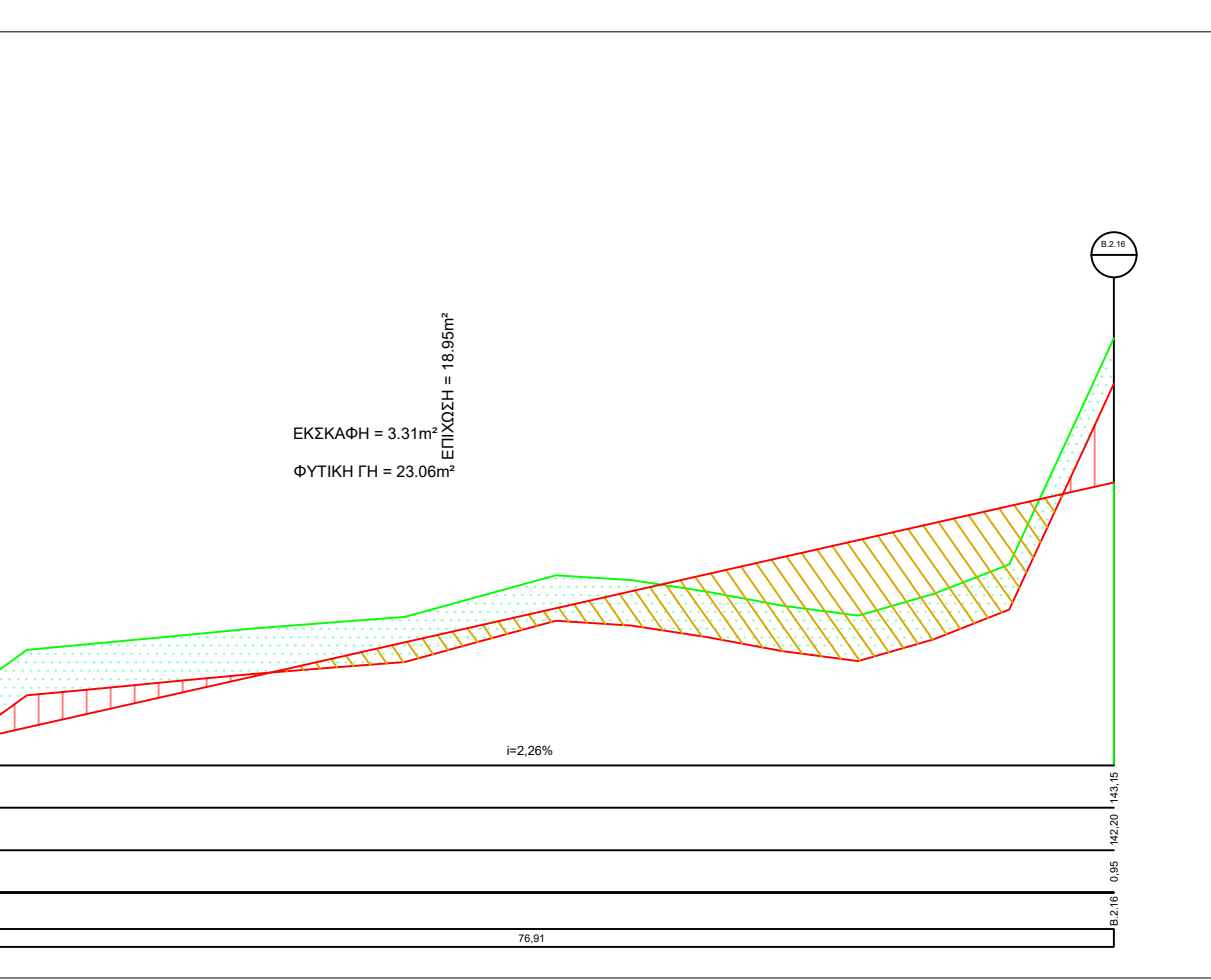
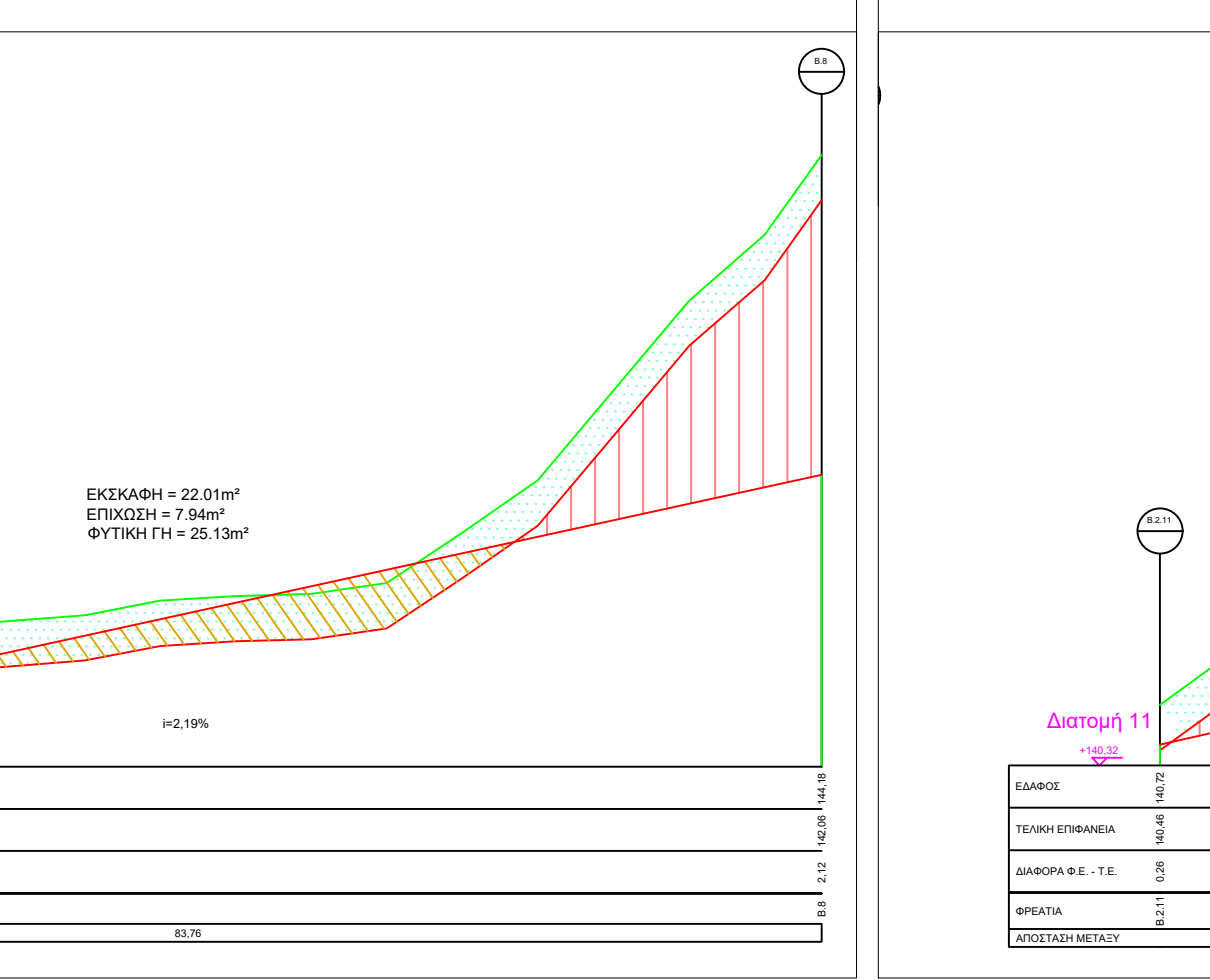
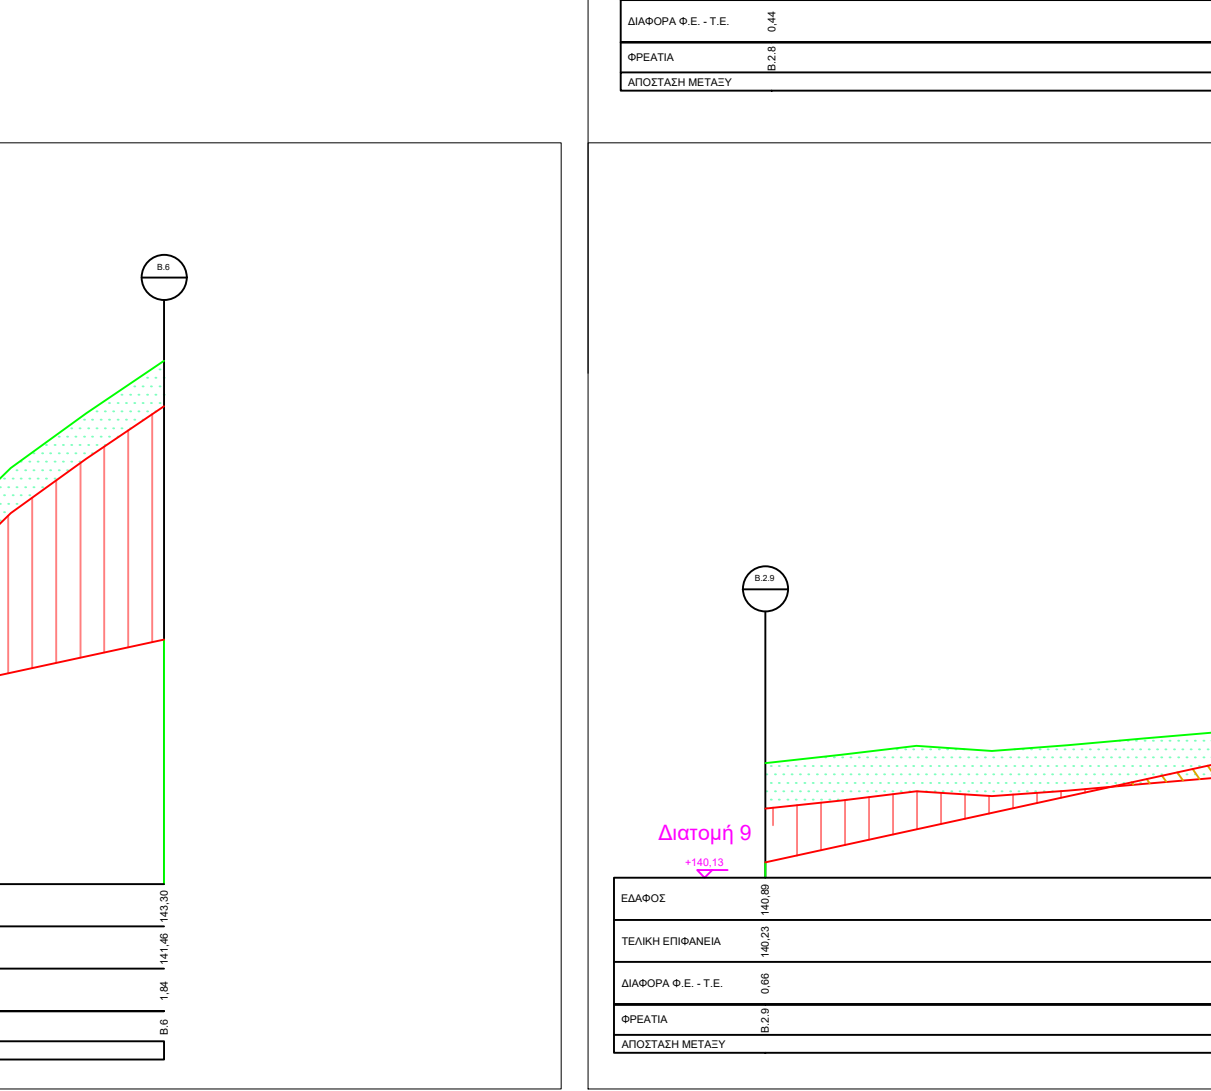
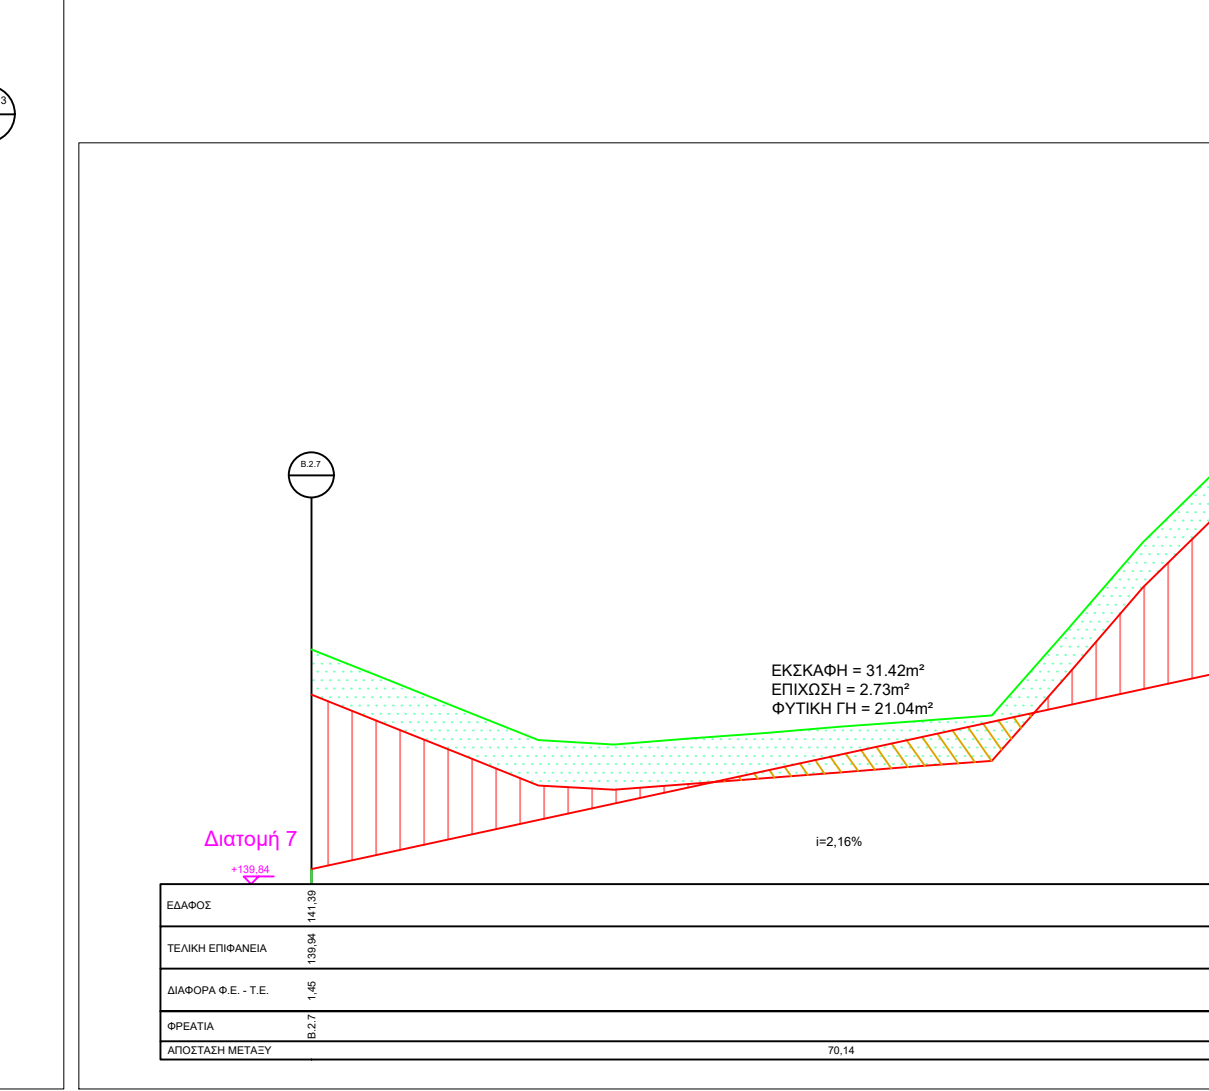
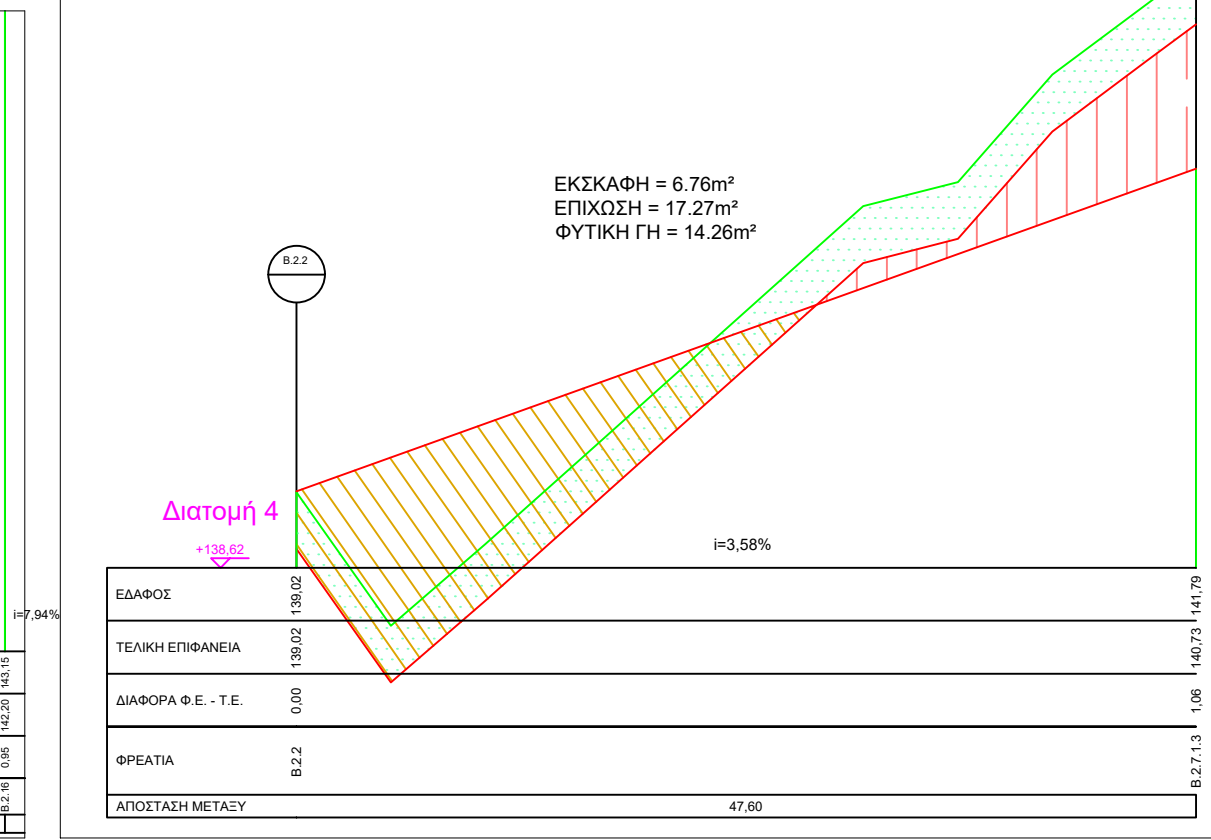


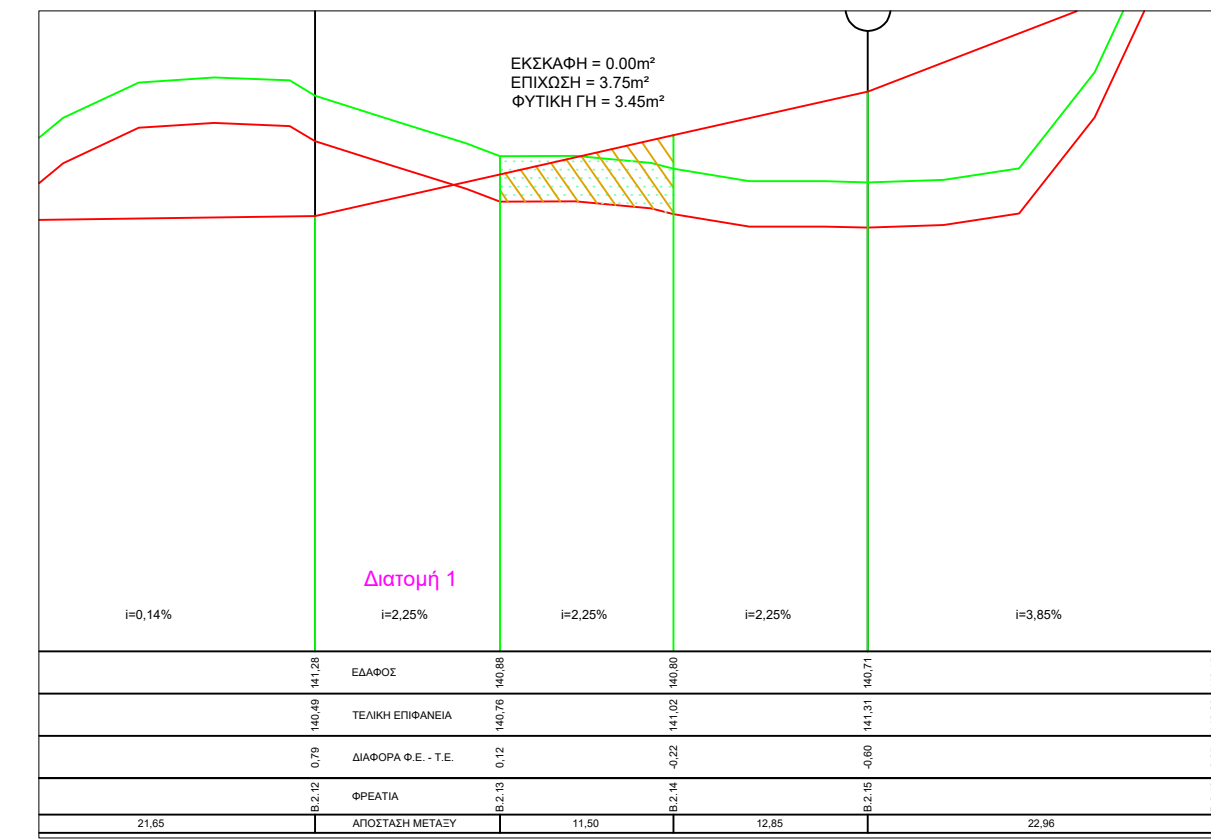

Διαμόρφωση χώρου για την τοποθέτηση Φωτοβολταϊκών Πάνελς Κλ.1:500
Οριζοντιογραφία υφιστάμενης κατάστασης και θέση διατομών προμέτρησης χωματισμών
τελικής διαμόρφωσης.
Διάταξη οδών πρόσβασης

ΕΛΛΗΝΙΚΗ ΔΗΜΟΚΡΑΤΙΑ

ΠΑΝΕΠΙΣΤΗΜΙΟ ΚΡΗΤΗΣ

ΔΙΕΥΘΥΝΣΗ ΤΕΧΝΙΚΩΝ ΕΡΓΩΝ Π.Κ.

ΑΝΑΦΩΤΗΣΗ

A/A

ΗΜΕΡΟΜΗΝΙΑ

ΟΝΟΜΑ

ΥΠΟΓΡΑΦΗ

ΠΕΡΙΓΡΑΦΗ

0

1

2

ΕΡΓΟΔΟΤΗΣ :

ΠΑΝΕΠΙΣΤΗΜΙΟ ΚΡΗΤΗΣ

ΕΡΓΟ :

Διαμόρφωση χώρου για την εγκατάσταση Φωτοβολταϊκού Σταθμού ισχύος 300 KWp στην Πανεπιστημιούπολη Ρεθύμνου, στο πλαίσιο της υπογεγραμμένης σύμβασης ενεργειακού συμψηφισμού μεταξύ ΔΕΔΔΗΕ Α.Ε. και Πανεπιστημίου Κρήτης

ΘΕΣΗ :

ΠΑΝΕΠΙΣΤΗΜΙΟΥΠΟΛΗ ΡΕΘΥΜΝΟΥ, ΓΑΛΛΟΣ, ΡΕΘΥΜΝΟ

ΤΙΤΛΟΣ ΣΧΕΔΙΟΥ :

ΟΡΙΖΟΝΤΙΟΓΡΑΦΙΑ
ΚΑΙ ΤΟΜΕΣ ΧΩΡΟΥ

ΣΤΑΔΙΟ ΜΕΛΕΤΗΣ :

ΚΩΔΙΚΟΣ ΣΧΕΔΙΟΥ:

T-02

ΗΜΕΡΟΜΗΝΙΑ :6/2021

ΚΑΙΜΑΚΑ: 1:500

ΣΧΕΔΙΑΣΘΗΚΕ :

ΕΛΕΓΧΘΗΚΕ : ΤΕΧΝΙΚΗ ΥΠΕΡΕΞΙΑ
ΠΑΝΕΠΙΣΤΗΜΙΟΥ ΚΡΗΤΗΣ

ΚΩΔΙΚΟΣ ΕΡΓΟΥ :

ΑΡΧΙΤΕΚΤΟΝΙΚΗ ΜΕΛΕΤΗ :

ΣΦΡΑΓΙΔΑ - ΥΠΟΓΡΑΦΗ :

ΔΙΕΡΕΥΝΗΣΗ ΣΤΑΤΙΚΗΣ ΕΠΑΡΚΕΙΑΣ :

ΜΕΛΕΤΗ ΝΗΜ ΕΓΚΑΤΑΣΤΑΣΕΩΝ :